

HOTĂRÂRE Nr. 907/2022 din 13 iulie 2022

privind declanșarea procedurilor de expropriere a tuturor imobilelor proprietate privată care constituie coridorul de expropriere al lucrării de utilitate publică de interes național "Modernizare DN 7 km 52+300 - km 54+000, Titu", precum și aprobarea listei imobilelor proprietate publică a unităților administrativ-teritoriale, care fac parte din coridorul de expropriere al lucrării de utilitate publică de interes național

EMITENT: GUVERNUL ROMÂNIEI

PUBLICATĂ ÎN: MONITORUL OFICIAL NR. 724 din 19 iulie 2022

Având în vedere dispozițiile Ordinului ministrului transporturilor și infrastructurii nr. 1.164/2021 privind aprobarea indicatorilor tehnico-economici pentru obiectivul "Modernizare DN 7 km 52+300 - km 54+000, Titu",

în temeiul art. 108 din Constituția României, republicată, și al art. 5 alin. (1) și alin. (1[^]1) lit. b) din Legea nr. 255/2010 privind exproprierea pentru cauză de utilitate publică, necesară realizării unor obiective de interes național, județean și local, cu modificările și completările ulterioare,

Guvernul României adoptă prezenta hotărâre.

ART. 1

Se aprobă amplasamentul lucrării de utilitate publică de interes național "Modernizare DN 7 km 52+300 - km 54+000, Titu", prevăzut în anexa nr. 1, conform variantei finale a studiului de fezabilitate.

ART. 2

(1) Se aprobă declanșarea procedurilor de expropriere a tuturor imobilelor proprietate privată situate pe amplasamentul prevăzut la art. 1, care constituie coridorul de expropriere al lucrării de utilitate publică de interes național "Modernizare DN 7 km 52+300 - km 54+000, Titu", aflate pe raza localității Titu din județul Dâmbovița, expropriator fiind statul român, reprezentat de Ministerul Transporturilor și Infrastructurii, prin Compania Națională de Administrare a Infrastructurii Rutiere - S.A.

(2) Se aprobă lista cuprinzând proprietarii sau deținătorii de imobile proprietate privată supuse exproprierii potrivit alin. (1), situate pe raza localității Titu din județul Dâmbovița, așa cum rezultă din evidențele unităților administrativ-teritoriale, precum și sumele individuale aferente despăgubirilor, prevăzută în anexa nr. 2.

(3) Se aprobă lista imobilelor proprietate publică a unităților administrativ-teritoriale, care fac parte din coridorul de expropriere, situate pe

amplasamentul aprobat conform art. 1, prevăzută în anexa nr. 3 la prezenta hotărâre.

ART. 3

(1) Sumele individuale estimate de către expropriator, aferente despăgubirilor pentru imobilele proprietate privată, situate pe amplasamentul prevăzut la art. 1, care constituie coridorul de expropriere al lucrării de utilitate publică de interes național "Modernizare DN 7 km 52+300 - km 54+000, Titu", aflate pe raza localității Titu din județul Dâmbovița, sunt în cuantum de 360 lei și se alocă de la bugetul de stat, prin bugetul Ministerului Transporturilor și Infrastructurii, în conformitate cu Legea bugetului de stat pe anul 2022 nr. 317/2021, la capitolul 84.01 "Transporturi", titlul 55 "Alte transferuri", articolul 55.01 "Transferuri interne", alineatul 55.01.12 "Investiții ale agenților economici cu capital de stat".

(2) Sumele individuale prevăzute la alin. (1) se virează de către Ministerul Transporturilor și Infrastructurii într-un cont de trezorerie deschis pe numele Companiei Naționale de Administrare a Infrastructurii Rutiere - S.A., în termen de cel mult 30 de zile de la data aprobării cererii de deschidere de credite, conform prevederilor art. 4 alin. (8) din Normele metodologice de aplicare a Legii nr. 255/2010 privind exproprierea pentru cauză de utilitate publică, necesară realizării unor obiective de interes național, județean și local, aprobate prin Hotărârea Guvernului nr. 53/2011, cu completările ulterioare, la dispoziția proprietarilor/deținătorilor de imobile proprietate privată care constituie coridorul de expropriere al lucrării de utilitate publică de interes național, situate pe amplasamentul prevăzut la art. 1, în vederea efectuării plății despăgubirilor în cadrul procedurilor de expropriere, în condițiile legii.

ART. 4

Ministerul Transporturilor și Infrastructurii, prin Compania Națională de Administrare a Infrastructurii Rutiere - S.A., răspunde de realitatea datelor înscrise în lista cuprinzând imobilele proprietate privată și publică, situate pe amplasamentul prevăzut la art. 1, care fac parte din coridorul de expropriere al lucrării de utilitate publică de interes național, de corectitudinea datelor înscrise în documentele care au stat la baza stabilirii acestora, precum și de modul de utilizare, în conformitate cu dispozițiile legale, a sumei alocate potrivit prevederilor prezentei hotărâri.

ART. 5

Planul cu amplasamentul lucrării de utilitate publică se aduce la cunoștința publică și prin afișarea la sediile consiliilor locale implicate și prin afișare pe pagina proprie de internet a expropriatorului.

ART. 6

Anexele nr. 1 - 3*) fac parte integrantă din prezenta hotărâre.

*) Anexele nr. 1 - 3 se publică în Monitorul Oficial al României, Partea I, nr. 724 bis, care se poate achiziționa de la Biroul pentru relații cu publicul din Str. Parcului nr. 65, intrarea A, sectorul 1, București.

PRIM-MINISTRU
NICOLAE-IONEL CIUCĂ

Contrasemnează:

p. Viceprim-ministru,
ministrul transporturilor și infrastructurii,
Bogdan-Stelian Mîndrescu,
secretar de stat

Ministrul finanțelor,
Adrian Căciu

București, 13 iulie 2022.
Nr. 907.

COMPANIA NAȚIONALĂ DE ADMINISTRARE A INFRASTRUCTURII RUTIERE - S.A.

În temeiul art. 2 alin. (3) lit. a) și art. 9 din Legea nr. 255/2010 privind exproprierea pentru cauză de utilitate publică necesară realizării unor obiective de interes național, județean și local, cu modificările și completările ulterioare, a art. 6 din Hotărârea Guvernului nr. 53/2011 pentru aprobarea Normelor metodologice de aplicare a Legii nr. 255/2010 privind exproprierea pentru cauză de utilitate publică necesară realizării unor obiective de interes național, județean și local, cu completările ulterioare, precum și a Hotărârii Guvernului nr. 907/2022 Hotărârea nr. 907/2022 privind declanșarea procedurilor de expropriere a tuturor imobilelor proprietate privată care constituie coridorul de expropriere al lucrării de utilitate publică de interes național "Modernizare DN 7 km 52+300-km 54+000, Titu", precum și aprobarea listei imobilelor proprietate publică a unităților administrativ-teritoriale, care fac parte din coridorul de expropriere al lucrării de utilitate publică de interes național, publicată în Monitorul Oficial al României, Partea I, nr. 724 din data de 19 iulie 2022;

Având în vedere dispozițiile Ordonanței de urgență a Guvernului nr. 84/2003 pentru înființarea Companiei Naționale de Autostrăzi și Drumuri Naționale din România – S.A. prin reorganizarea Regiei Autonome Administrația Națională a Drumurilor din România, aprobată cu modificări și completări prin Legea nr. 47/2004, cu modificările și completările ulterioare, precum și a prevederilor art. 1 alin. (2) din Ordonanța de urgență a Guvernului nr. 55/2016 privind reorganizarea Companiei Naționale de Autostrăzi și Drumuri Naționale din România - S.A. și înființarea Companiei Naționale de Investiții Rutiere - S.A., precum și modificarea și completarea unor acte normative, aprobată cu modificări și completări prin Legea nr.50/2021, prin care Compania Națională de Autostrăzi și Drumuri Naționale din România - S.A. (C.N.A.D.N.R. - S.A) își schimbă denumirea în Compania Națională de Administrare a Infrastructurii Rutiere - S.A. (C.N.A.I.R. - S.A.);

În temeiul Hotărârii Consiliului de Administrație al C.N.A.I.R. - S.A. nr.17/27.09.2022, prin care domnul ing. Cristian Pistol a fost desemnat Director General al C.N.A.I.R. – S.A, se emite prezenta:

DECIZIE DE EXPROPRIERE

Nr. 1224 din data 07.10.2022

pentru imobilele proprietate privată care constituie coridorul de expropriere al lucrării de utilitate publică de interes național "Modernizare DN 7 km 52+300 - km 54+000, Titu", situate pe raza localității Titu, județul Dâmbovița, astfel cum sunt prevăzute în Anexă nr. 2 la Hotărârea Guvernului nr. 907/2022

- Decizia de expropriere constituie titlu executoriu, fără alte formalități, pentru predarea bunurilor imobile cuprinse în Anexa, parte integrantă din prezenta Decizie, atât împotriva celor expropriați, cât și împotriva celor care pretind vreun drept legat de bunurile imobile expropriate, până la soluționarea definitivă și irevocabilă a litigiilor legate de proprietatea acelor bunuri.

- Contestațiile asupra Deciziei de expropriere nu suspendă transferul dreptului de proprietate asupra bunurilor imobile în cauză.

- Decizia de expropriere își produce efectele și în situația proprietarilor imobilelor cuprinse în Anexa care face parte integrantă din prezenta Decizie, care nu s-au prezentat în termenul prevăzut la art. 8 alin. (2) din Legea nr. 255/2010, cu modificările și completările ulterioare, care nu au prezentat un titlu valabil, precum și în situația când nu sunt cunoscuți proprietarii, în situația succesiunilor nedeschise, a succesorilor necunoscuți, ori când nu se ajunge la o înțelegere privind valoarea despăgubirii.

- Având în vedere că sumele aferente despăgubirilor au fost consemnate, transferul dreptului de proprietate asupra imobilelor cuprinse în Anexa, parte integrantă din prezenta Decizie, din proprietatea privată a persoanelor fizice sau juridice în proprietatea publică a Statului Român și în administrarea expropriatorului, operează de drept la data emiterii prezentei Decizii de expropriere, conform prevederilor art. 9 alin. (2) din Legea nr. 255/2010, cu modificările și completările ulterioare.

- Plata despăgubirii privind valoarea masei lemnoase de pe terenurile forestiere expropriate se face în natură, masa lemnoasă revenind proprietarilor expropriați, în conformitate cu art. 14 alin. (7) din Legea nr. 255/2010, cu modificările și completările ulterioare.

- Decizia de expropriere va fi afișată la sediul Consiliului Local al localității Titu din județul Dâmbovița, precum și pe pagina proprie de internet a expropriatorului.

Prezenta decizie conține 3 (trei) pagini și este redactată în 3 (trei) exemplare originale.

DIRECTOR GENERAL
Ing. CRISTIAN PISTOL



Viză de legalitate,
Direcția Juridică
Departament Avizare


NR. 3952/07.10.2022
Cor. Șef. Mihail Beldoi

Anexa la Decizia de expropriere nr. 1224 din data de 07.10.2022
(conform Anexei nr. 2 la Hotărârea Guvernului nr. 907/13.07.2022)

LISTA

cuprinzând imobilele proprietate privată supuse exproprierii care constituie coridorul de expropriere al lucrării de utilitate publică de interes național "Modernizare DN 7 km 52+300 - km 54+000, Titu", situate pe raza localității Titu, județul Dâmbovița, proprietarii sau deținătorii acestora, precum și sumele individuale aferente despăgubirilor

Nr. crt.	Județul	Unitatea administrativ - teritorială	Numele și prenumele proprietarului/deținătorului imobilului	Taria	Parcelă	Adresa	Categ oria de folosință	Nr. Cadastra l/ Carte Funciară	Extravilan / Intravilan	Supra fața totală [mp]	Suprafața expropria tă imobil (mp)	Valoare despăgubire teren (lei)	Valoare de despăgubire imobil conform Legii nr. 255/2010 (lei)
0	1	2	3	4	5	6	7	8	9	10	11	14	15
1	Dâmbovița	Titu	Vasile Carmen Luminița, Vasile Alexe	-	-	Oraș Titu, str. Cuza Vodă, nr. 116	Cc	-	intravilan	472	4	58,96	58,96
2	Dâmbovița	Titu	Silimac Maria Jana	-	-	Oraș Titu, str. Cuza Vodă, nr. 47	Cc	1246	intravilan	3.592	20	294,80	294,80
3	Dâmbovița	Titu	Bica Jenei, Bica Atanasie, Bica Constantina	47	PD 331/44	-	Pd	72754	intravilan	3.135	2	3,54	3,54
4	Dâmbovița	Titu	Pompilian Gheorghe Ion	46	PD 313	-	Pd	72809	intravilan	15.883	1	1,77	1,77
TOTAL												359,07	359,07

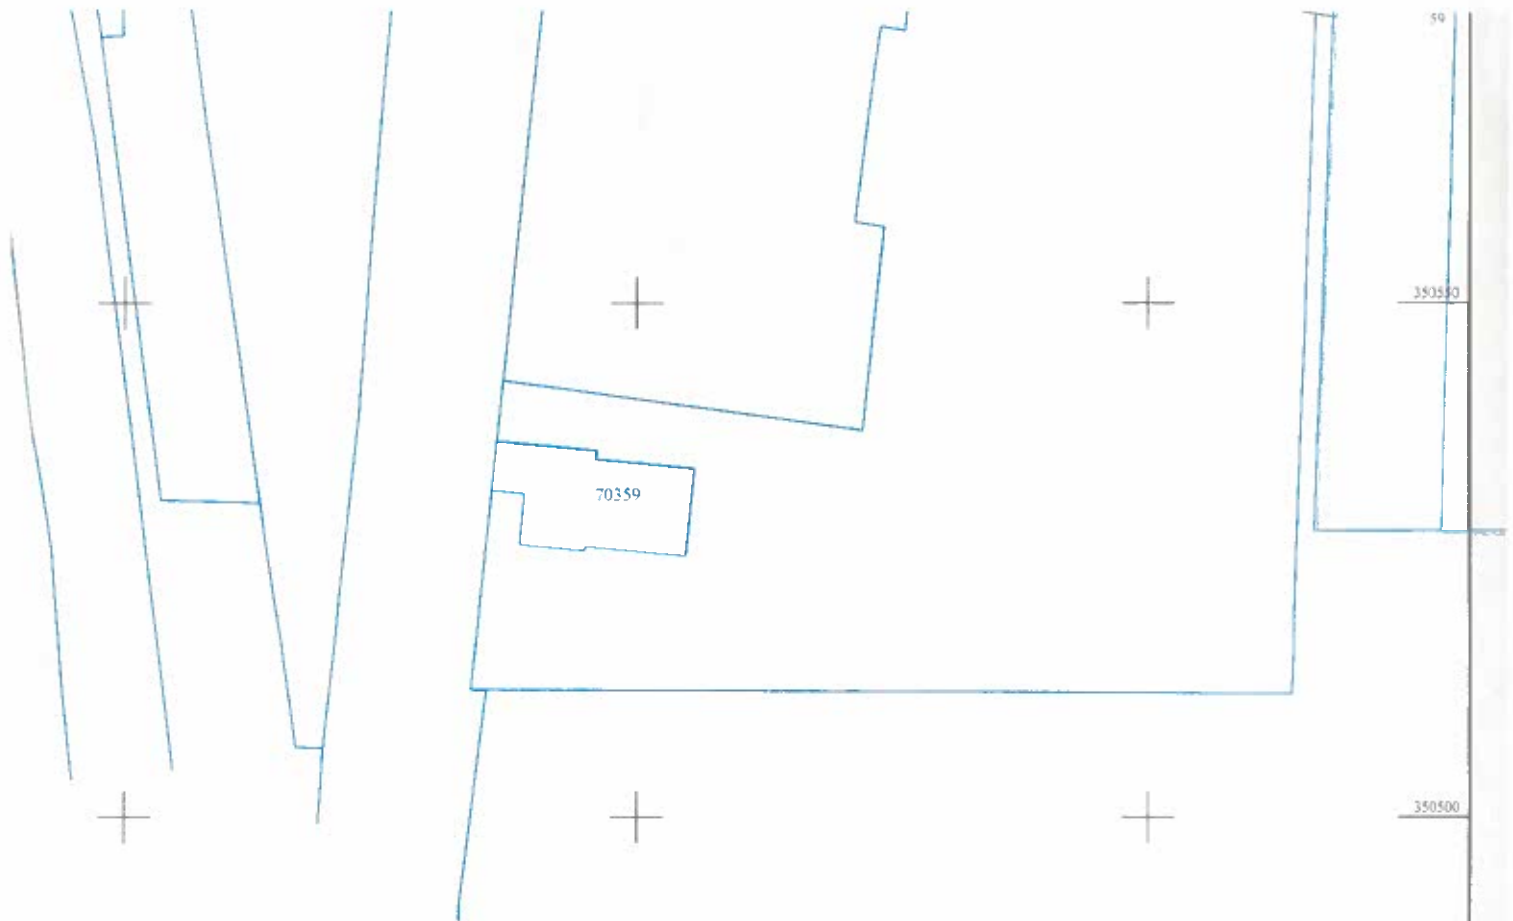




"Prezentul document este autentizat
este o copie fidelă a documentului original
nr. 543 data 15.04.2022"

Oficial de Cadastru și Publicitate Imobiliară Dâmbovița
Nume și prenume: SANDU GHEORGHE
Funcția - Consilier gr. I A
2087/15.04.2022



S.C. NORTH TOPOCAD S.R.L.				Beneficiar C.N.A.I.R. S.A	
SPECIFICATIE	NUMELE	SEMNATURA		Titlu proiect:	
Sef proiect	ing. Ionel Doltra		Scara 1:500	Modernizare DN 7 km 52 +300 - km 54+000 - Titu	
Masurat	Claudiu Constantin Ilinca				
Desenat	ing. Alexandru Duta		Data .04.2022	Titlu plansa: Plan de situatie, DN 7 km 52+300 - km 54+000 - Titu	Plansa nr. 2
Verificat	Claudiu Constantin Ilinca				

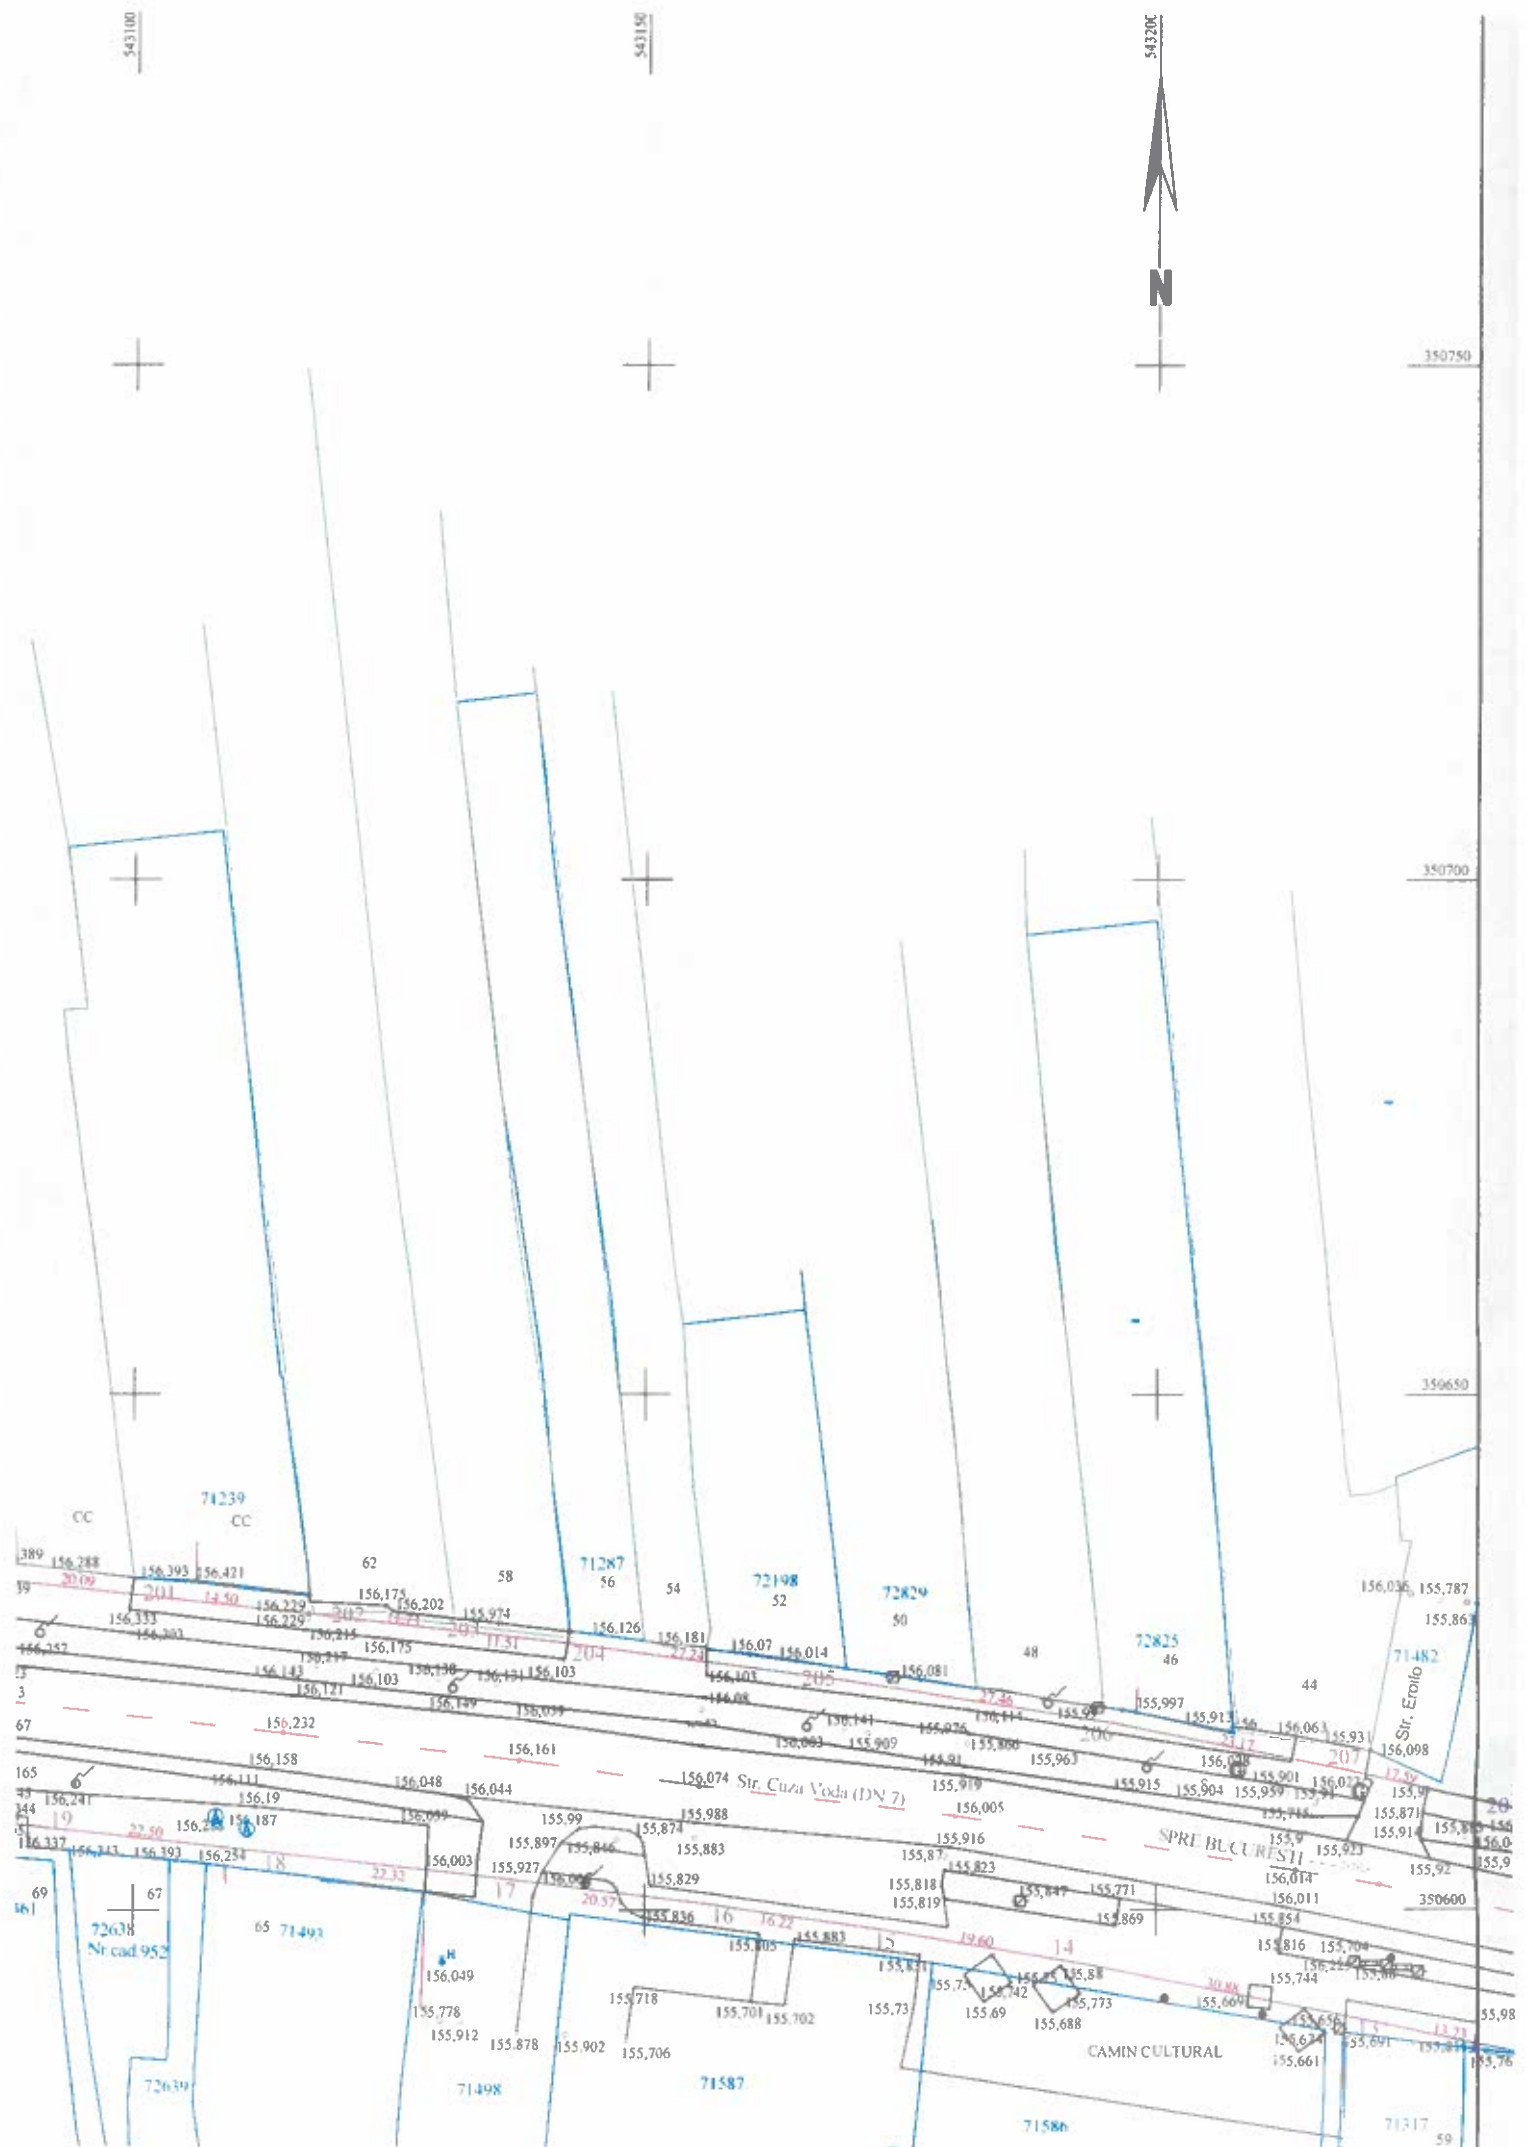


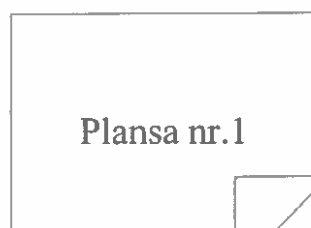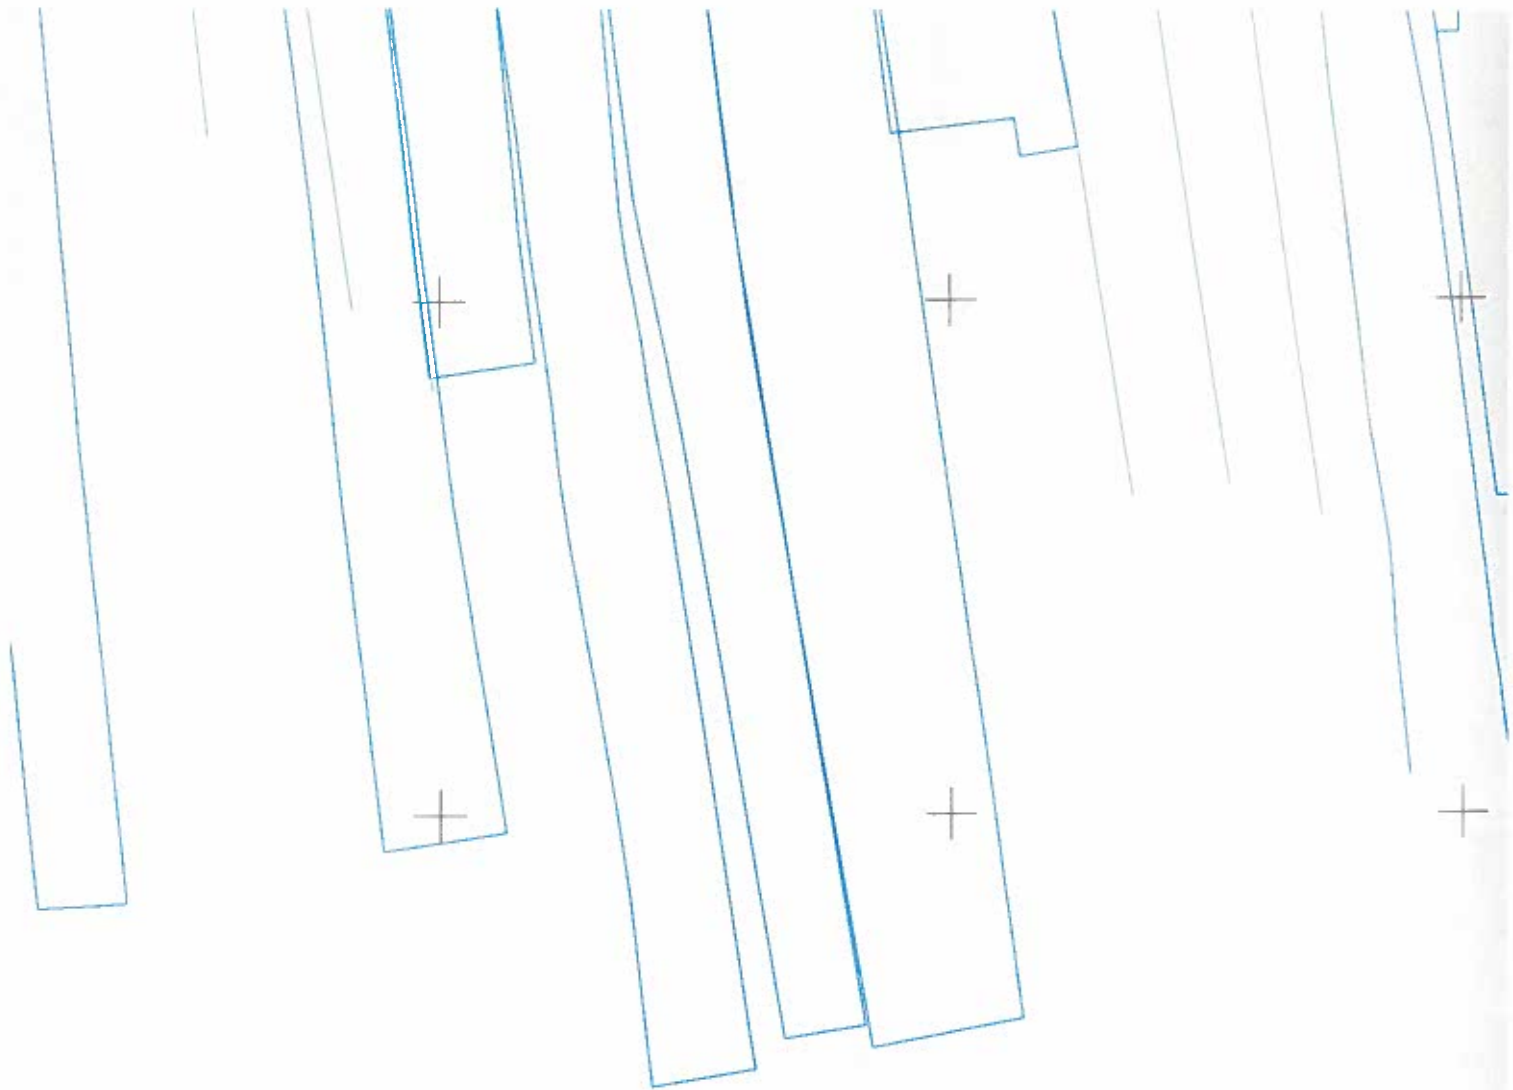

Racordarea planselor


Plansa nr.1

A0

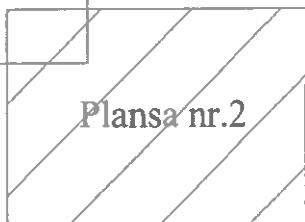

Plansa nr.2

A0

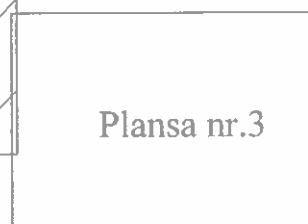

Plansa nr.3

A0



254	350477.028	543538.293
255	350466.246	543553.277
256	350453.122	543570.513
257	350443.247	543582.847
258	350435.767	543591.805
259	350426.742	543602.268
260	350419.094	543610.835
261	350412.505	543618.006
262	350405.822	543625.091
263	350396.707	543634.461
264	350383.577	543647.527
265	350371.336	543659.668
266	350360.029	543670.883
267	350345.830	543684.968
268	350334.390	543696.314
269	350326.070	543704.567
270	350319.014	543711.565
271	350308.652	543719.287
272	350301.801	543725.780
273	350292.036	543735.466
274	350293.796	543737.241
275	350290.555	543740.455
276	350290.516	543740.416
277	350290.174	543740.071
278	350273.702	543723.480
279	350273.429	543723.206
280	350276.678	543719.983
281	350278.439	543721.758
282	350288.426	543711.852
283	350293.130	543707.186
284	350295.240	543704.540
285	350303.974	543693.582
286	350309.615	543687.977
287	350318.705	543678.961
288	350332.477	543665.337
289	350343.575	543654.294
290	350357.774	543640.209
291	350366.898	543631.160
292	350380.102	543618.021
293	350393.112	543604.534
294	350404.940	543591.636
295	350414.170	543581.117
296	350427.945	543564.614
297	350437.425	543552.645
298	350448.506	543537.963
299	350455.856	543527.775
300	350463.132	543517.305
301	350470.386	543506.456
302	350478.091	543494.444
303	350485.228	543482.828
304	350492.194	543470.989
305	350499.501	543457.985
306	350505.571	543446.677
307	350512.456	543433.407
308	350518.818	543420.934
309	350528.254	543401.443
310	350533.528	543389.888
311	350538.522	543378.630
312	350542.035	543370.434
313	350542.663	543368.810
314	350542.477	543367.807
315	350542.234	543367.078
316	350541.902	543366.292
317	350541.366	543365.315
318	350541.025	543364.823
319	350540.569	543364.233
320	350539.834	543363.467
321	350538.882	543362.667
322	350537.985	543362.084
323	350536.874	543361.557
324	350536.006	543361.244
325	350535.427	543361.107
326	350534.958	543361.010
327	350534.630	543360.960
328	350534.704	543353.572
329	350545.400	543353.666
330	350546.220	543353.594
331	350547.288	543353.374
332	350548.008	543353.154
S=41683mp		

LEGENDA	
	Culuar expropriere
	Nr. cad. / IE
	Beton
	Ax carosabil
	Fir sant
	Acostament
	Spatiu verde
	Limita proprietate
	Limita padure
	Numar postal
	Aerisire gaze
	Stalp beton electric
	Stalp lemn iluminat
	Stalp metalic
	Stalp telefon
	Camin apa
	Camin gaze
	Hidrant
	Fantana
	Camin canalizare
	Transformator
	Rigola
	Vana apa
	Suprafata ce urmeaza a fi expropriate

542850

542900

542950


54285


54290

54295

Nr. cad

Nr. Car

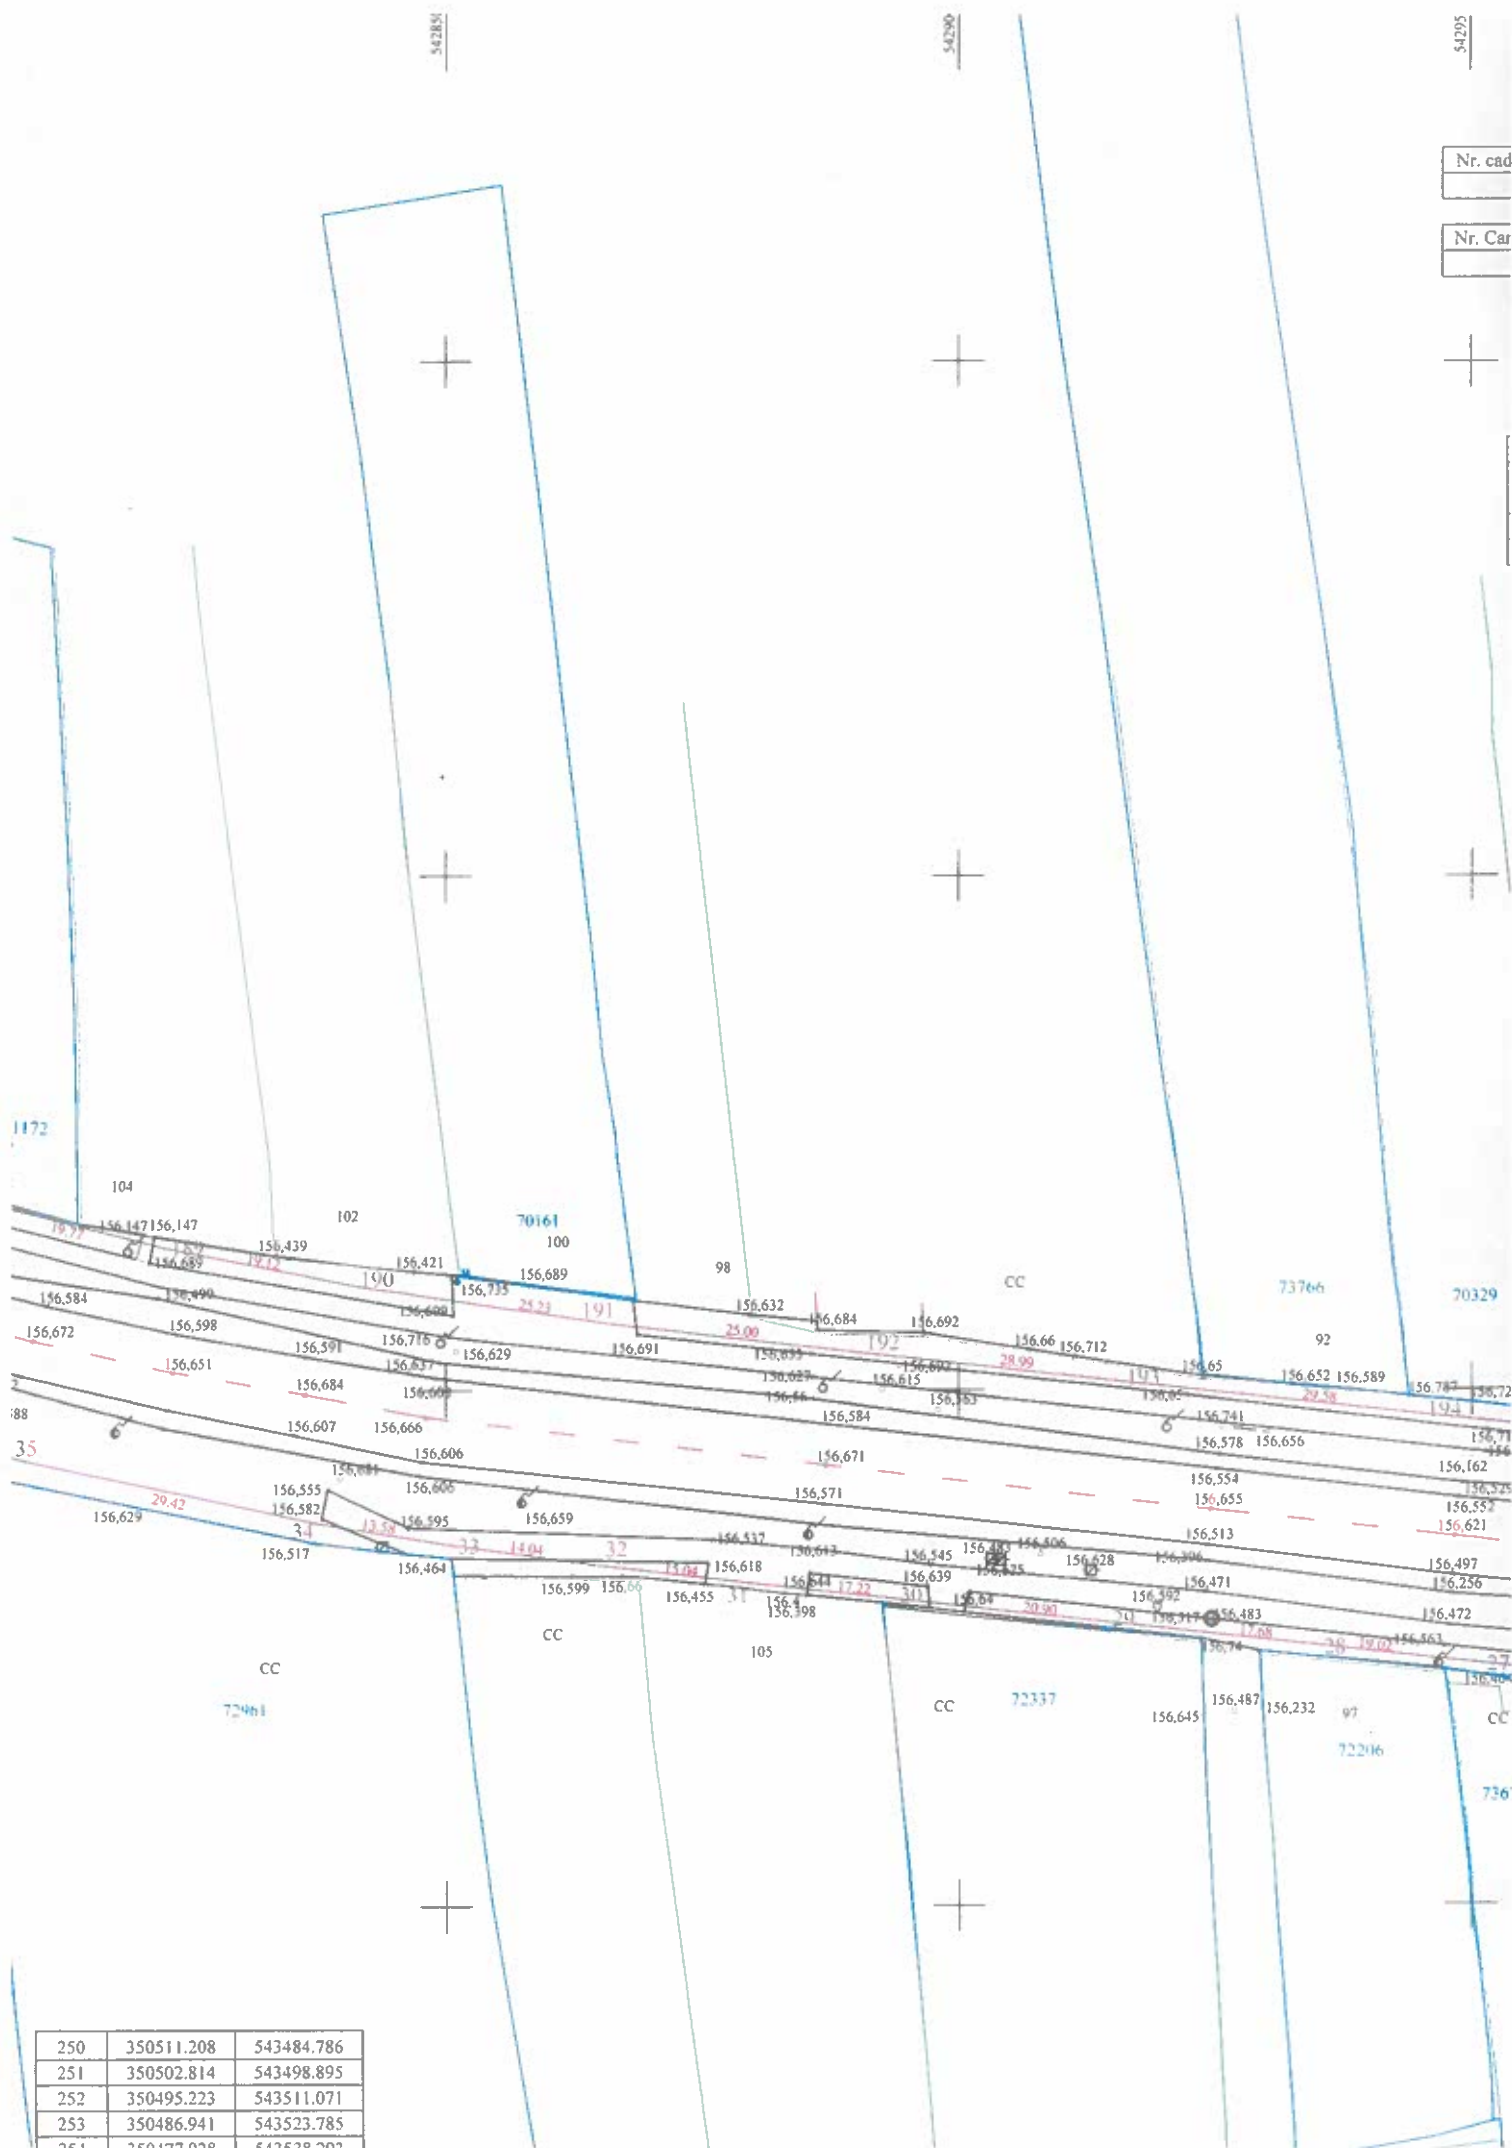

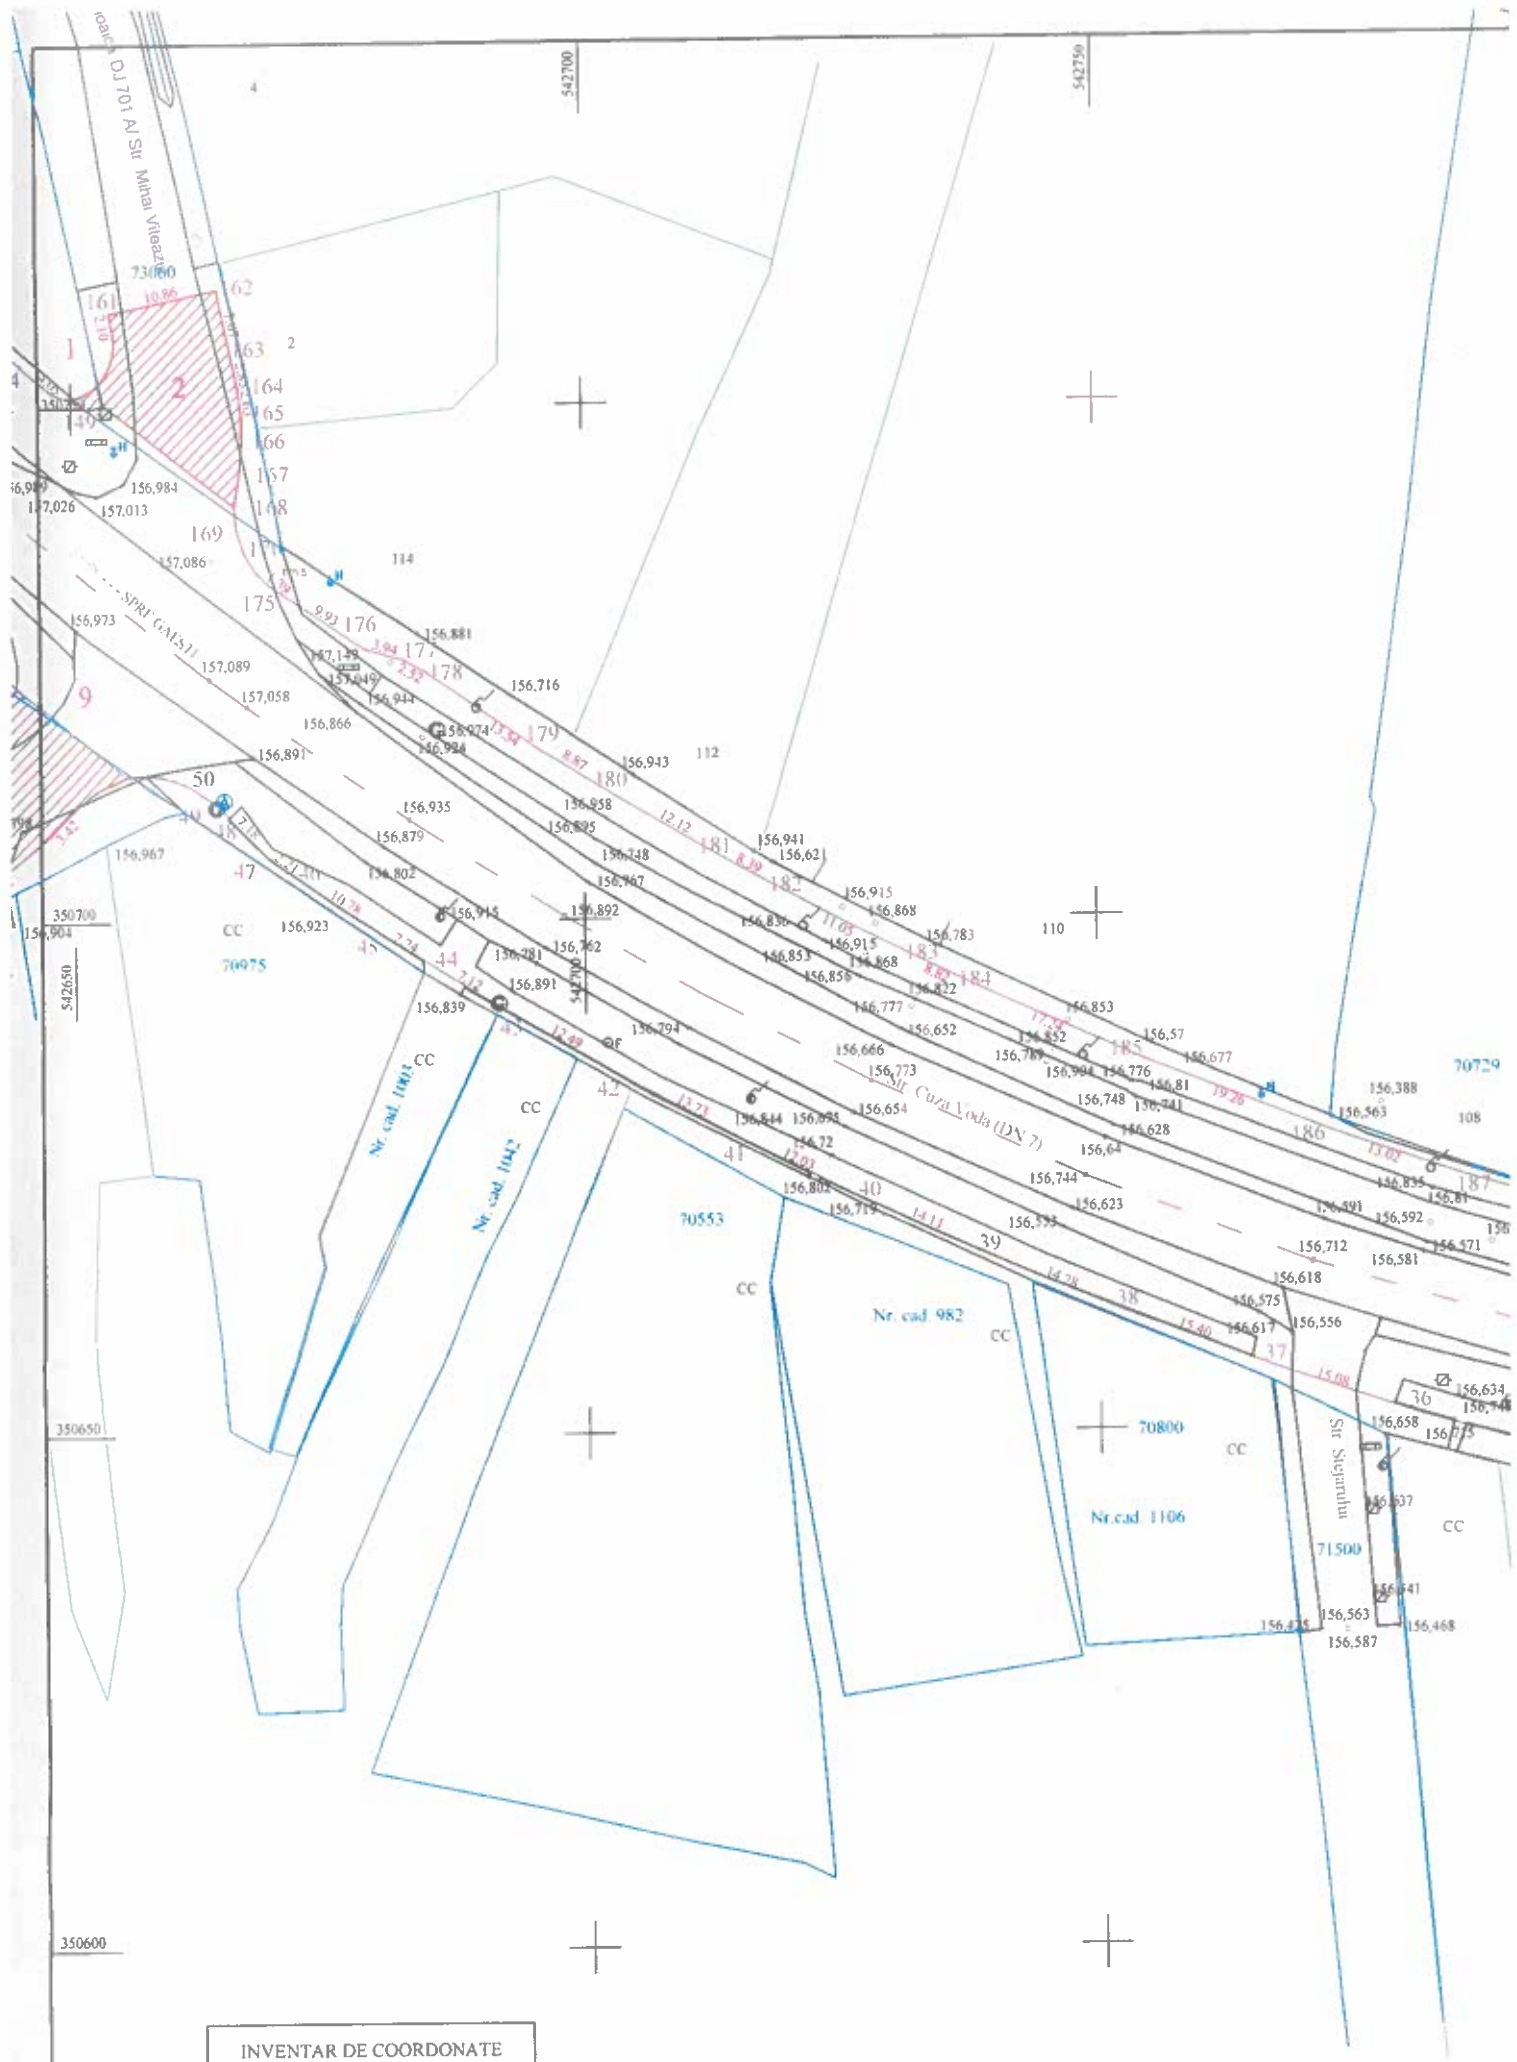

INVENTAR DE COORDONATE		
Pct.	Nord(X)	Est(Y)
1	350548.858	543352.746
2	350539.917	543350.025

84	350797.304	542559.062
85	350810.359	542543.910

167	350743.612	542666.549
168	350740.330	542666.039

350550

350500

350450

350400


3	350557.765	543329.766
4	350560.009	543323.979
5	350560.961	543321.235
6	350564.705	543310.224
7	350568.072	543299.918
8	350572.517	543285.581
9	350577.351	543268.864
10	350583.502	543245.592
11	350585.082	543241.667
12	350585.901	543235.655
13	350588.902	543222.254
14	350594.928	543191.971
15	350598.180	543172.639
16	350600.533	543156.590
17	350603.075	543136.175
18	350605.518	543113.988
19	350607.979	543091.621
20	350610.252	543070.964
21	350612.766	543048.119
22	350614.380	543033.448
23	350615.614	543022.234
24	350617.054	543009.144
25	350619.449	542987.379
26	350621.292	542970.627
27	350623.122	542953.998
28	350625.202	542935.094
29	350627.136	542917.520
30	350629.421	542896.749
31	350631.315	542879.635
32	350633.088	542864.698
33	350634.985	542850.788
34	350637.161	542837.383
35	350643.297	542808.613
36	350651.126	542781.111
37	350655.983	542766.836
38	350661.455	542752.439
39	350666.983	542739.276
40	350672.871	542726.454
41	350678.221	542715.675
42	350684.693	542703.561
43	350690.936	542692.747
44	350694.604	542686.650
45	350698.712	542680.089
46	350704.639	542671.079
47	350705.913	542669.270
48	350711.152	542664.364
49	350712.316	542662.724
50	350712.946	542661.797
51	350713.319	542661.106
52	350713.771	542660.005
53	350714.024	542659.113
54	350714.170	542658.369
55	350714.268	542657.531
56	350714.275	542656.638
57	350714.250	542656.102
58	350714.168	542655.394
59	350713.520	542654.109
60	350713.072	542653.005
61	350712.736	542652.369
62	350711.704	542650.869
63	350710.800	542649.845
64	350708.352	542647.453
65	350705.648	542644.093
66	350703.472	542640.493
67	350699.666	542632.784
68	350709.359	542627.882
69	350712.886	542634.907
70	350714.392	542637.346
71	350716.248	542639.659
72	350717.710	542640.885
73	350719.329	542641.772
74	350720.956	542642.305
75	350722.304	542642.516
76	350724.024	542642.508
77	350725.600	542642.188
78	350726.084	542641.717
79	350748.255	542615.986
80	350761.063	542601.122
81	350771.100	542589.474
82	350781.856	542576.990
83	350788.812	542568.917

542700

86	350821.392	542531.106
87	350831.401	542519.491
88	350842.322	542506.815
89	350850.920	542496.837
90	350862.700	542483.165
91	350877.237	542466.295
92	350890.768	542450.591
93	350902.210	542437.312
94	350910.502	542427.688
95	350919.954	542416.719
96	350930.620	542404.339
97	350948.432	542383.668
98	350961.325	542368.705
99	350970.409	542358.163
100	350983.697	542342.740
101	350993.131	542331.792
102	351001.572	542321.996
103	351011.413	542310.574
104	351023.172	542296.927
105	351032.306	542286.345
106	351036.422	542282.081
107	351050.852	542267.137
108	351064.055	542253.460
109	351074.047	542243.111
110	351084.473	542232.294
111	351095.735	542241.998
112	351086.576	542253.907
113	351073.782	542270.581
114	351064.215	542283.046
115	351053.598	542296.880
116	351049.862	542301.744
117	351044.696	542307.738
118	351032.180	542322.264
119	351017.266	542339.577
120	351005.397	542353.352
121	350996.378	542363.819
122	350981.579	542380.994
123	350965.723	542399.396
124	350954.324	542412.625
125	350941.612	542427.379
126	350931.102	542439.576
127	350922.925	542449.066
128	350913.711	542459.760
129	350900.810	542474.732
130	350889.212	542488.192
131	350879.002	542500.041
132	350872.487	542507.598
133	350864.212	542517.206
134	350855.492	542527.327
135	350848.287	542535.689
136	350839.091	542546.356
137	350828.060	542559.163
138	350819.250	542569.383
139	350806.513	542584.169
140	350796.350	542595.964
141	350790.239	542603.056
142	350784.150	542610.124
143	350764.231	542633.236
144	350754.156	542644.929
145	350751.516	542648.003
146	350751.065	542648.874
147	350750.923	542649.622
148	350750.923	542649.974
149	350750.961	542650.318
150	350751.061	542650.718
151	350751.233	542651.141
152	350751.598	542651.787
153	350752.073	542652.410
154	350752.672	542652.995
155	350753.409	542653.519
156	350754.161	542653.891
157	350754.976	542654.151
158	350755.729	542654.275
159	350756.514	542654.293
160	350757.089	542654.236
161	350759.143	542653.819
162	350761.344	542664.455
163	350754.424	542665.887
164	350751.630	542666.450
165	350749.016	542666.763
166	350746.412	542666.804

542750

169	350737.961	542666.245
170	350735.826	542666.949
171	350735.017	542667.382
172	350734.273	542667.878
173	350733.649	542668.366
174	350732.697	542669.290
175	350731.889	542670.422
176	350726.371	542678.672
177	350725.309	542682.468
178	350724.089	542684.675
179	350716.395	542695.815
180	350711.761	542703.381
181	350705.692	542713.877
182	350701.675	542721.246
183	350696.618	542731.072
184	350692.776	542739.007
185	350685.763	542754.751
186	350678.720	542772.675
187	350674.443	542784.970
188	350668.788	542803.571
189	350663.954	542822.736
190	350660.166	542841.475
191	350656.421	542866.428
192	350653.532	542891.259
193	350650.361	542920.075
194	350647.126	542949.478
195	350644.518	542973.183
196	350641.728	542998.541
197	350639.175	543021.742
198	350636.360	543047.322
199	350634.438	543064.794
200	350632.270	543084.495
201	350630.073	543104.464
202	350628.487	543118.875
203	350627.204	543130.539
204	350625.930	543141.983
205	350622.369	543168.993
206	350618.095	543196.113
207	350613.521	543218.825
208	350609.772	543236.006
209	350607.181	543247.000
210	350604.357	543258.315
211	350602.312	543266.131
212	350599.089	543277.890
213	350596.713	543286.167
214	350593.367	543297.337
215	350589.181	543310.600
216	350583.814	543327.497
217	350579.766	543338.038
218	350578.607	543341.205
219	350578.328	543342.349
220	350578.274	543343.464
221	350578.426	543344.562
222	350578.792	543345.647
223	350579.277	543346.524
224	350579.856	543347.296
225	350580.529	543348.024
226	350581.267	543348.674
227	350581.852	543349.104
228	350597.187	543359.312
229	350588.109	543375.969
230	350575.638	543371.042
231	350575.088	543370.844
232	350574.402	543370.648
233	350573.351	543370.452
234	350572.172	543370.374
235	350571.162	543370.422
236	350570.138	543370.575
237	350569.179	543370.838
238	350568.250	543371.193
239	350567.463	543371.580
240	350567.022	543371.946
241	350566.698	543372.313
242	350566.424	543372.705
243	350562.366	543382.357
244	350557.298	543394.117
245	350552.685	543404.340
246	350545.640	543419.305
247	350537.782	543435.310
248	350528.363	543453.502
249	350520.179	543468.873

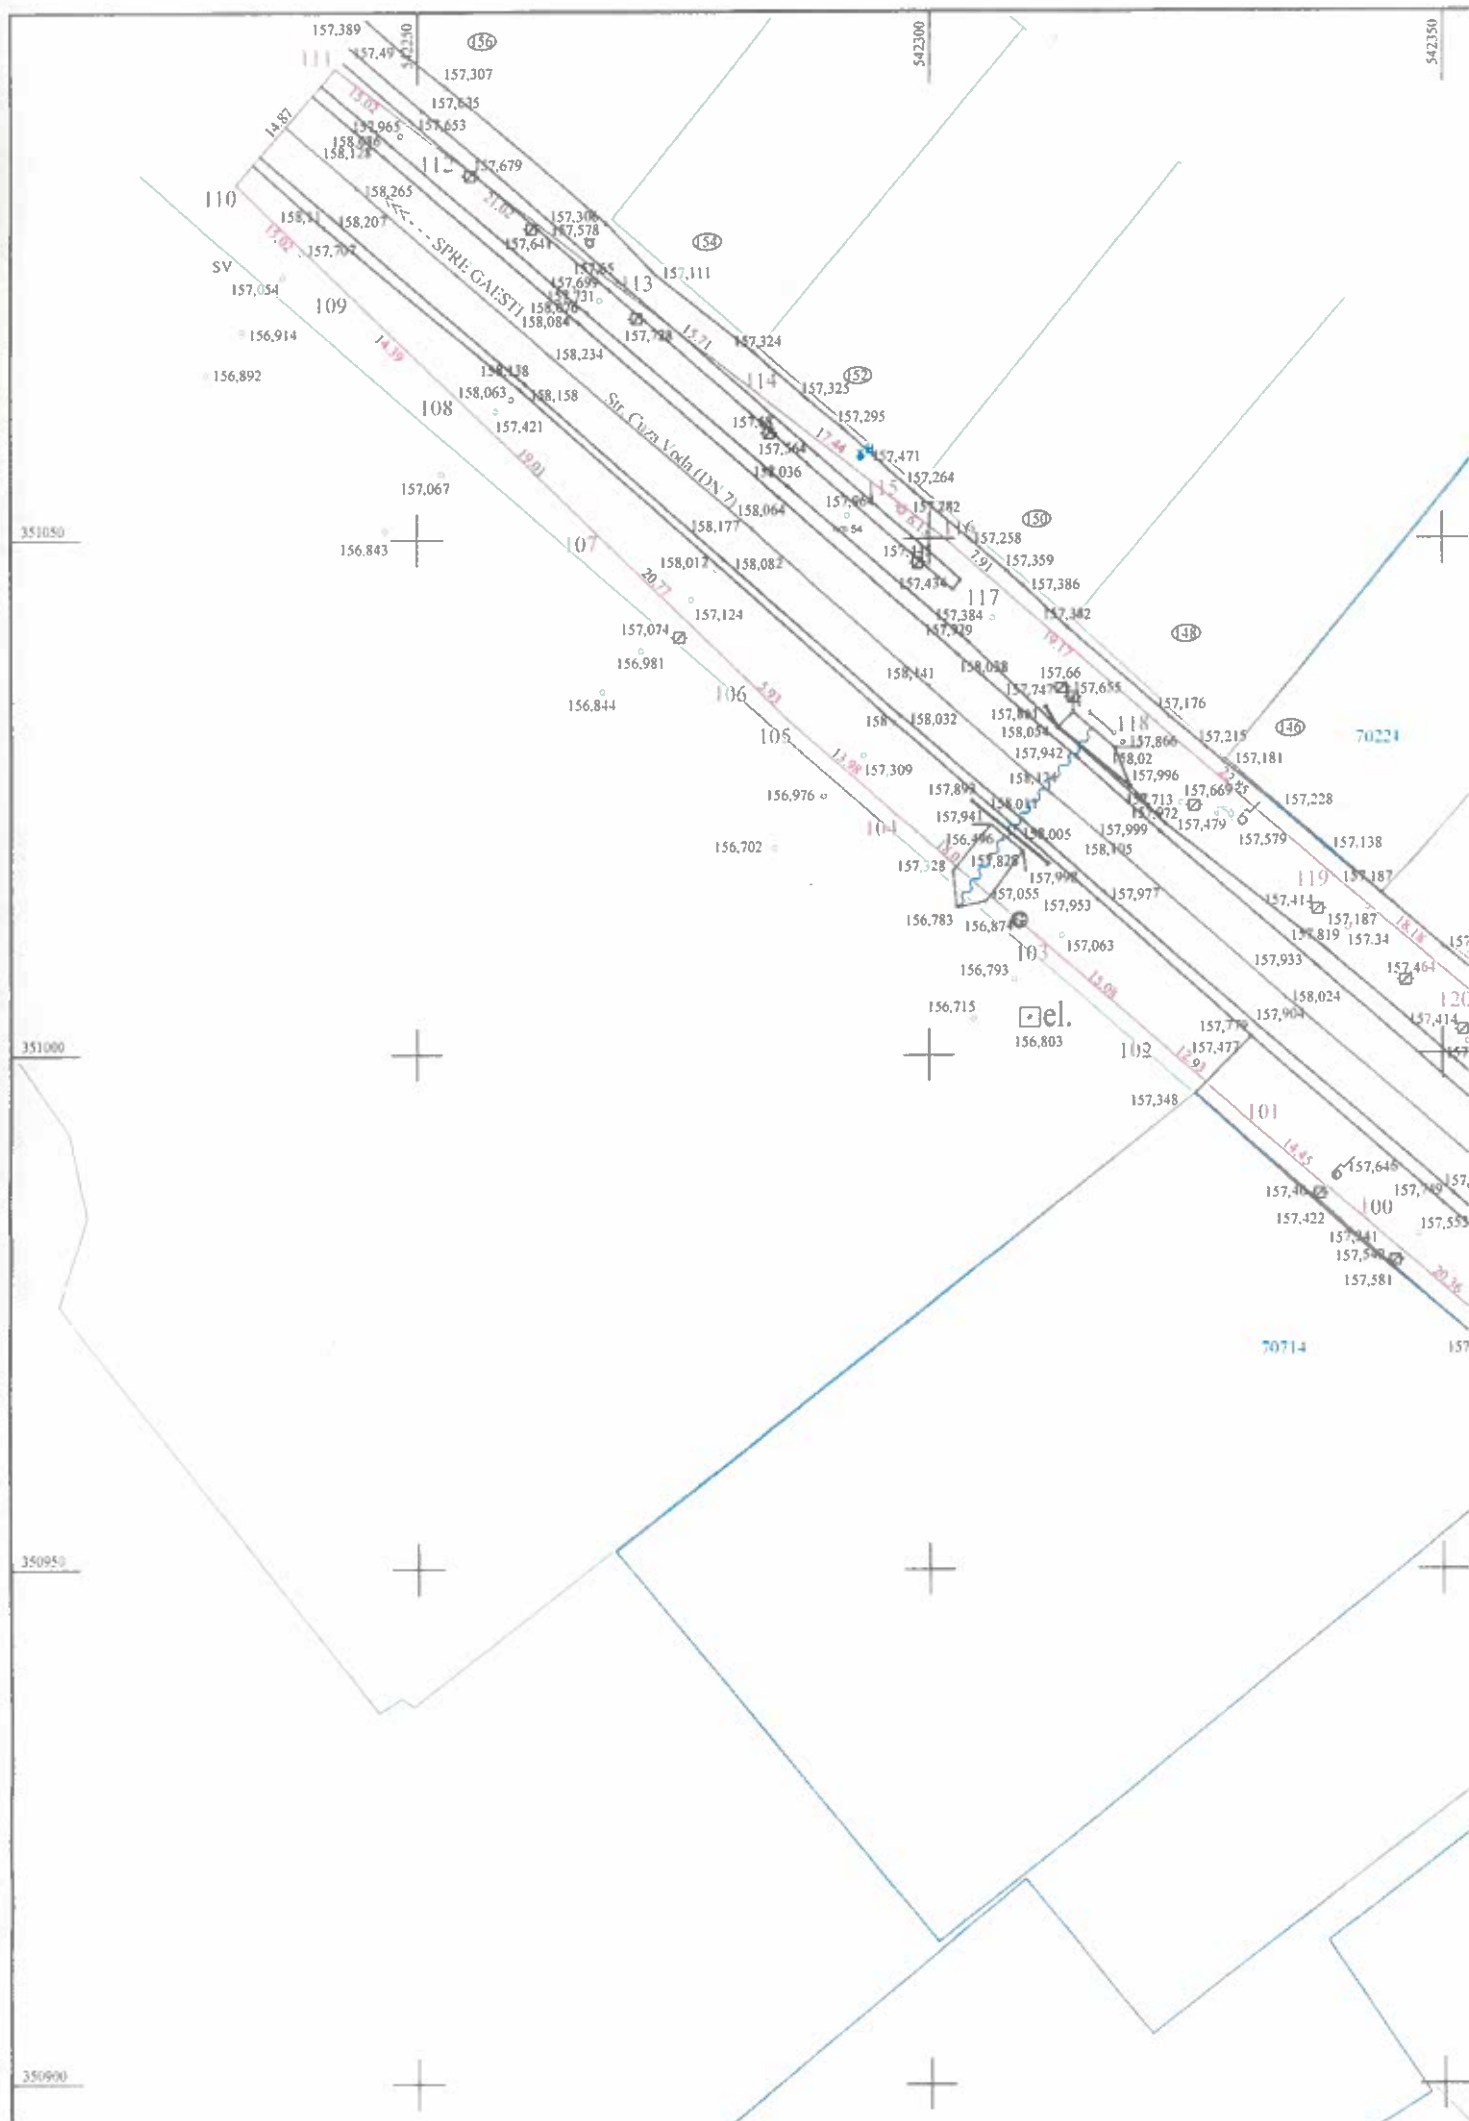

350850

350800

350750

350700

LEGENDA

	Culuar expropriere
	Nr. cad./ IE
	Beton
	Ax carosabil
	Fir sant
	Acostament
	Spatiu verde
	Limita proprietate
	Limita padure
	Numar postal
	Aerisire gaze
	Stalp beton electric
	Stalp lemn iluminat
	Stalp metalic
	Stalp telefon
	Camin apa
	Camin gaze
	Hidrant
	Fantana
	Camin canalizare
	Transformator
	Rigola
	Vana apa
	Suprafata ce urmeaza a fi expropriate

Plansa nr.1

A0


Pl:



S.C. NORTH TOPOCAD S.R.L.

Beneficiar
C.N.A.I.R. S.A

SPECIFICATIE	NUMELE	SEMNATURA	Scara 1:500	Titlu proiect: Modernizare DN 7 km 52 +300 - km 54+000 - Titu	
Sef proiect	ing. Ionel Dobra				
Masurat	Claudiu Constantin Ilinca				
Desenat	ing. Alexandru Duta		Data .04.2022	Titlu plansa: Plan de situatie, DN 7 km 52+300 - km 54+000 Titu	Plansa nr. 1
Verificat	Claudiu Constantin Ilinca				

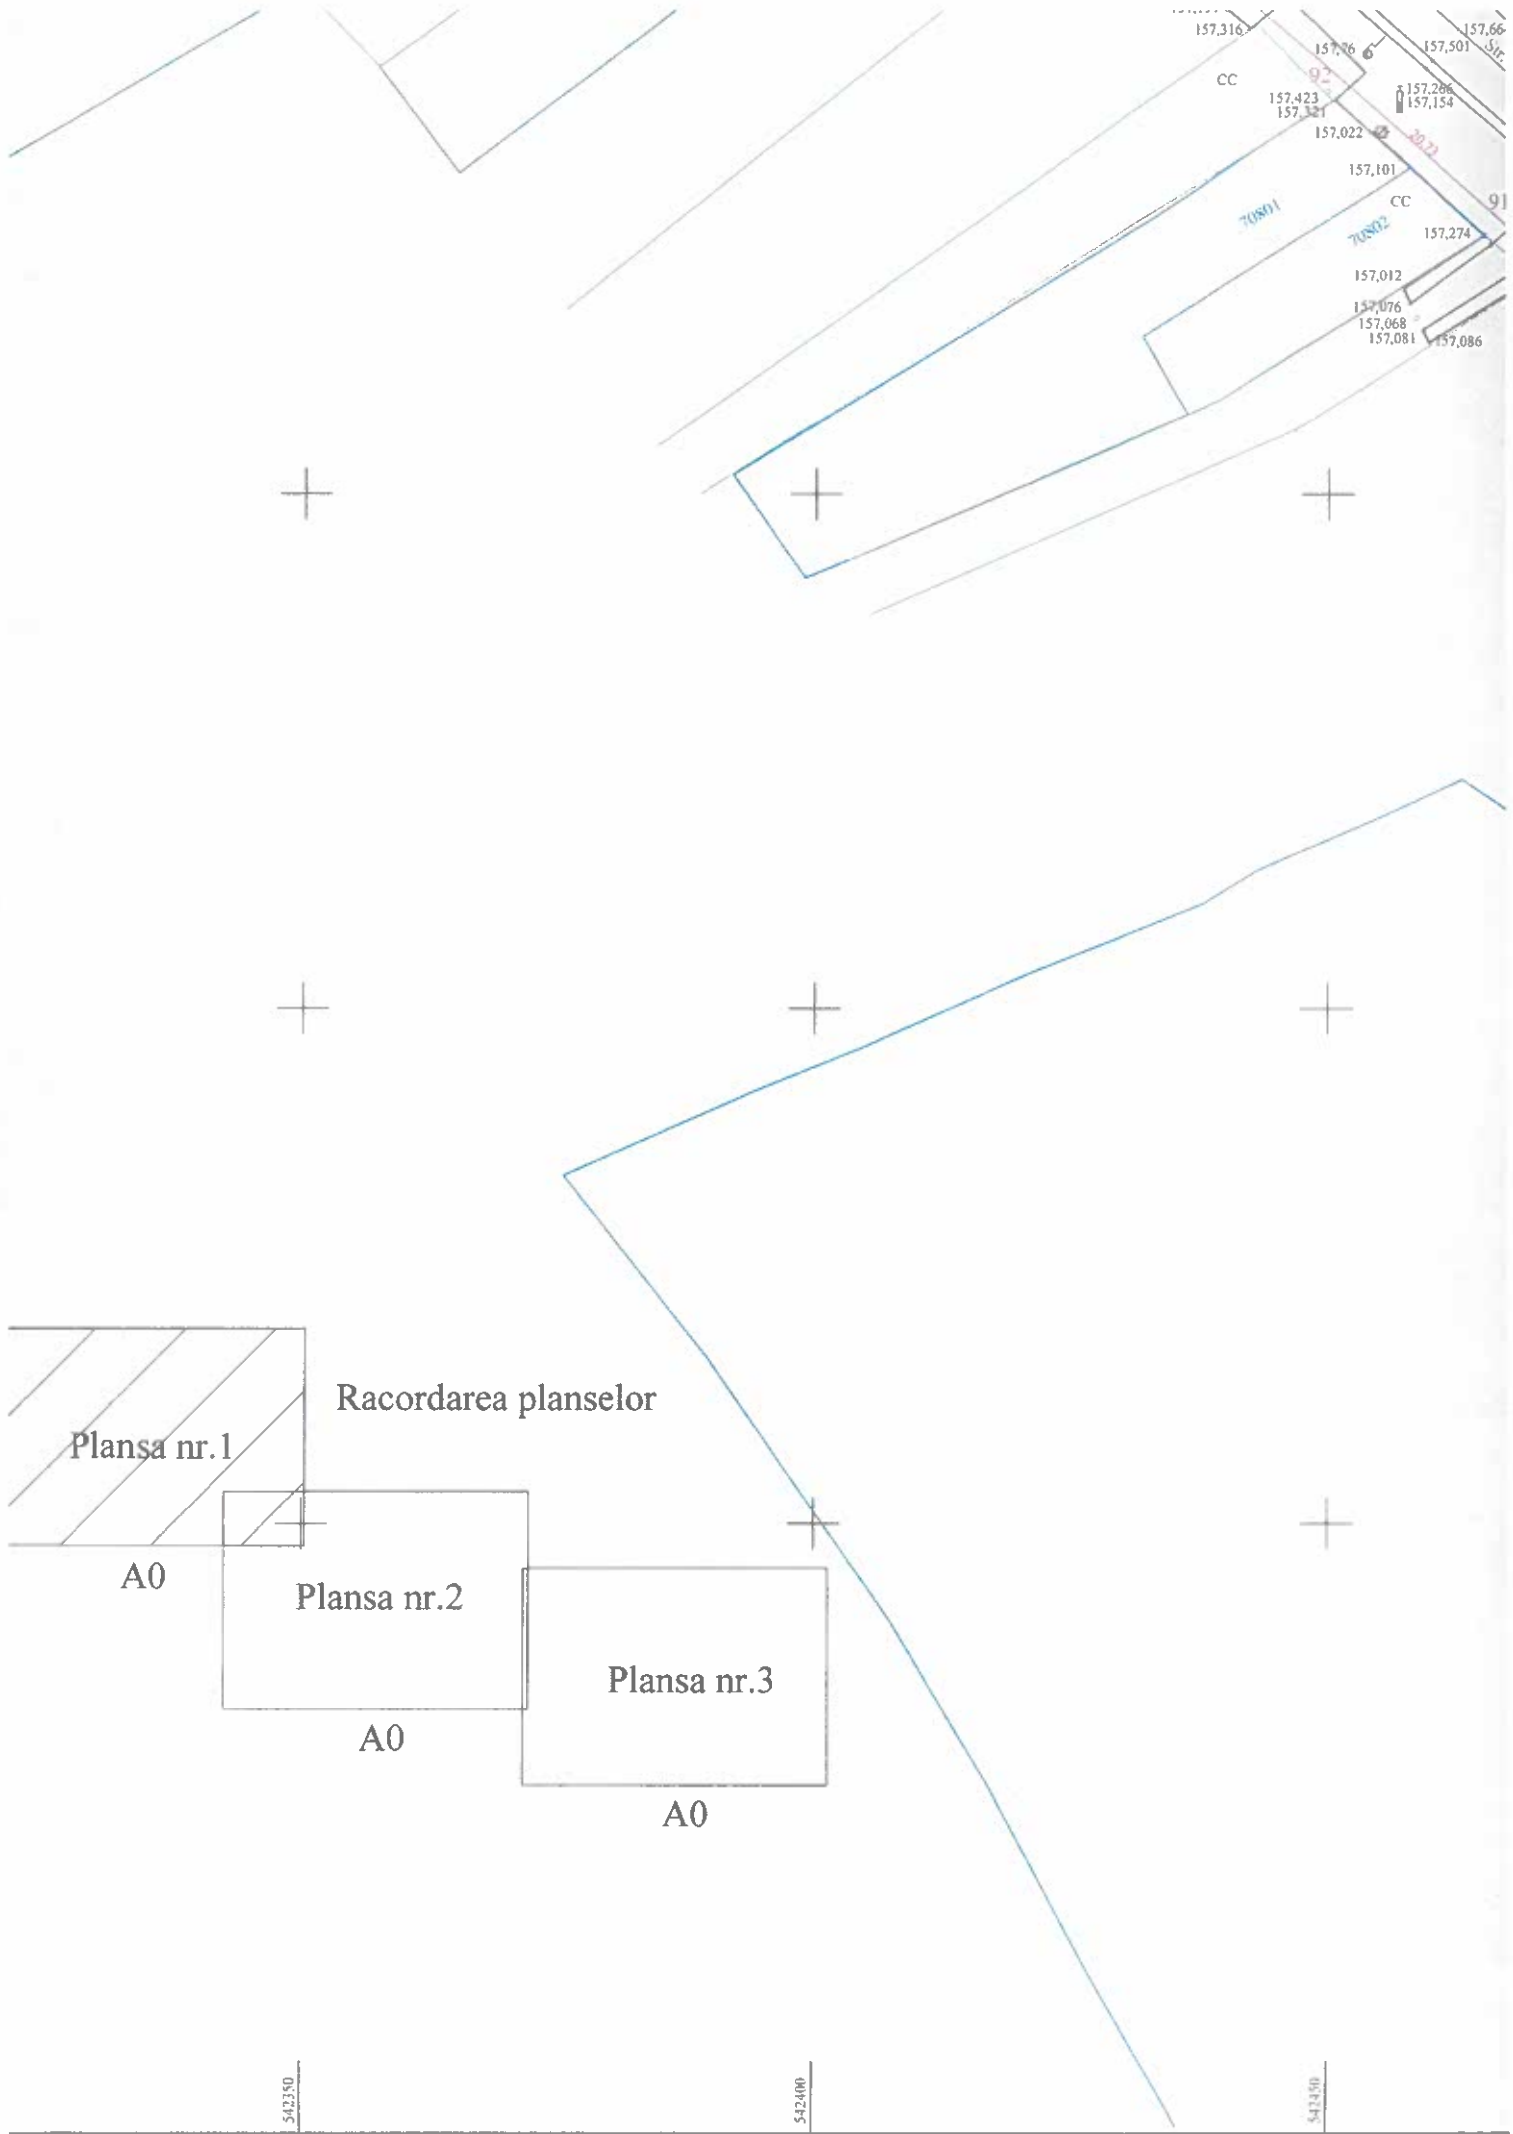

Plansa nr.1

Racordarea planselor

A0

Plansa nr.2

A0

Plansa nr.3

A0

542350

542400

542450


Plan de situatie

Scara 1:500

Suprafata masurata a imobilului (mp)	Adresa imobilului
41683	DN 7, strada Cuza Voda (intravilan), orasul Titu, judetul Dambovita
ra	Unitate Administrativ Teritoriala (UAT)
	Titu

A. Date referitoare la teren

Categorie de folosinta	Suprafata (mp)	Mentiuni
DR	41683	Imobilul este neimprejmuit
Total	41683	

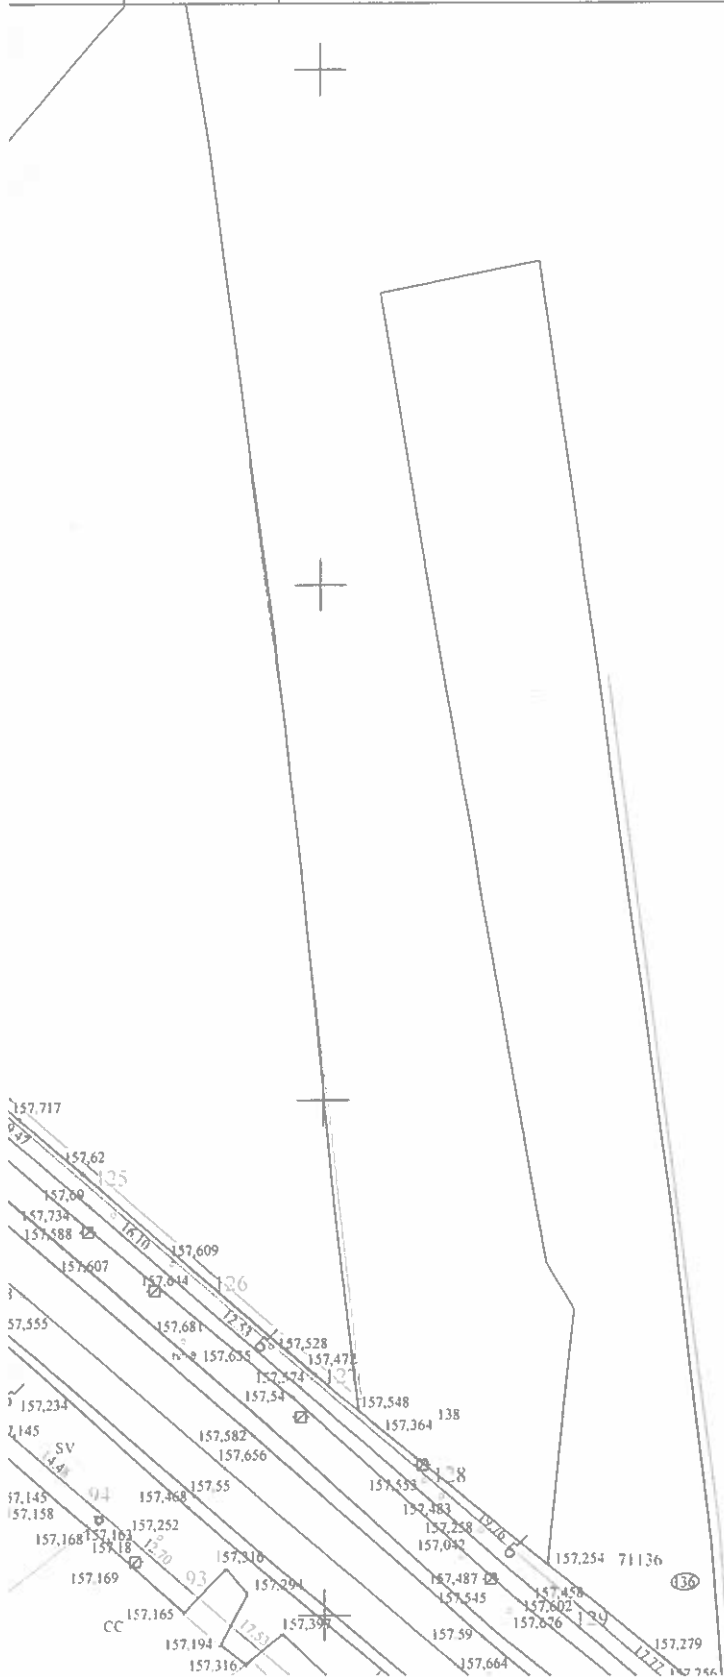

INVENT

Pct.	
1	3
2	3
3	3
4	3
5	3
6	3
7	3
8	3
9	3
10	3
11	3
12	3
13	3
14	3
15	3
16	3
17	3
18	3
19	3
20	3
21	3
22	3
23	3
24	3
25	3
26	3
27	3
28	3
29	3
30	3
31	3
32	3
33	3
34	3
35	3
36	3
37	3
38	3
39	3
40	3
41	3
42	3
43	3
44	3
45	3
46	3
47	3
48	3
49	3
50	3
51	3
52	3
53	3
54	3
55	3
56	3
57	3
58	3
59	3
60	3
61	3
62	3
63	3
64	3
65	3
66	3
67	3
68	3
69	3
70	3
71	3
72	3
73	3
74	3
75	3

INVENTAR DE COORDONATE		
Pct.	Nord(X)	Est(Y)
1	350548.858	543352.746
2	350549.913	543350.025
3	350557.765	543329.766
4	350560.009	543323.979
5	350560.961	543321.235
6	350564.705	543310.224
7	350568.072	543299.918
8	350572.517	543285.581
9	350577.351	543268.864
10	350583.502	543245.592
11	350585.082	543241.667
12	350585.901	543235.655
13	350588.902	543222.254
14	350594.928	543191.971
15	350598.180	543172.639
16	350600.533	543156.590
17	350603.075	543136.175
18	350605.518	543113.988
19	350607.979	543091.621
20	350610.252	543070.964
21	350612.766	543048.119
22	350614.380	543033.448
23	350615.614	543022.234
24	350617.054	543009.144
25	350619.449	542987.379
26	350621.292	542970.627
27	350623.122	542953.998
28	350625.202	542935.094
29	350627.136	542917.520
30	350629.421	542896.749
31	350631.315	542879.635
32	350633.088	542864.698
33	350634.985	542850.788
34	350637.161	542837.383
35	350643.297	542808.613
36	350651.126	542781.111
37	350655.983	542766.836
38	350661.455	542752.439
39	350666.983	542739.276
40	350672.871	542726.454
41	350678.221	542715.675
42	350684.693	542703.561
43	350690.936	542692.747
44	350694.604	542686.650
45	350698.712	542680.089
46	350704.639	542671.079
47	350705.913	542669.270
48	350711.152	542664.364
49	350712.316	542662.724
50	350712.946	542661.797
51	350713.319	542661.106
52	350713.771	542660.005
53	350714.024	542659.113
54	350714.170	542658.369
55	350714.268	542657.531
56	350714.275	542656.638
57	350714.250	542656.102
58	350714.168	542655.394
59	350713.520	542654.109
60	350713.072	542653.005
61	350712.736	542652.369
62	350711.704	542650.869
63	350710.800	542649.845
64	350708.352	542647.453
65	350705.648	542644.093
66	350703.472	542640.493
67	350699.666	542632.784
68	350709.359	542627.882
69	350712.886	542634.907
70	350714.392	542637.346
71	350716.248	542639.659
72	350717.710	542640.885
73	350719.329	542641.772
74	350720.956	542642.305


84	350797.304	542559.062
85	350810.359	542543.910
86	350821.392	542531.106
87	350831.401	542519.491
88	350842.322	542506.815
89	350850.920	542496.837
90	350862.700	542483.165
91	350877.237	542466.295
92	350890.768	542450.591
93	350902.210	542437.312
94	350910.502	542427.688
95	350919.954	542416.719
96	350930.620	542404.339
97	350948.432	542383.668
98	350961.325	542368.705
99	350970.409	542358.163
100	350983.697	542342.740
101	350993.131	542331.792
102	351001.572	542321.996
103	351011.413	542310.574
104	351023.172	542296.927
105	351032.306	542286.345
106	351036.422	542282.081
107	351050.852	542267.137
108	351064.055	542253.460
109	351074.047	542243.111
110	351084.473	542232.294
111	351095.735	542241.998
112	351086.576	542253.907
113	351073.782	542270.581
114	351064.215	542283.046
115	351053.598	542296.880
116	351049.862	542301.744
117	351044.696	542307.738
118	351032.180	542322.264
119	351017.266	542339.577
120	351005.397	542353.352
121	350996.378	542363.819
122	350981.579	542380.994
123	350965.723	542399.396
124	350954.324	542412.625
125	350941.612	542427.379
126	350931.102	542439.576
127	350922.925	542449.066
128	350913.711	542459.760
129	350900.810	542474.732
130	350889.212	542488.192
131	350879.002	542500.041
132	350872.487	542507.598
133	350864.212	542517.206
134	350855.492	542527.327
135	350848.287	542535.689
136	350839.091	542546.356
137	350828.060	542559.163
138	350819.250	542569.383
139	350806.513	542584.169
140	350796.350	542595.964
141	350790.239	542603.056
142	350784.150	542610.124
143	350764.231	542633.236
144	350754.156	542644.929
145	350751.516	542648.003
146	350751.065	542648.874
147	350750.923	542649.622
148	350750.923	542649.974
149	350750.961	542650.318
150	350751.061	542650.718
151	350751.233	542651.141
152	350751.598	542651.787
153	350752.073	542652.410
154	350752.672	542652.995
155	350753.409	542653.519
156	350754.161	542653.891
157	350754.976	542654.151
158	350755.729	542654.275
159	350756.514	542654.293
160	350757.089	542654.236

167
168
169
170
171
172
173
174
175
176
177
178
179
180
181
182
183
184
185
186
187
188
189
190
191
192
193
194
195
196
197
198
199
200
201
202
203
204
205
206
207
208
209
210
211
212
213
214
215
216
217
218
219
220
221
222
223
224
225
226
227
228
229
230
231
232
233
234
235
236
237
238
239
240
241
242
243
244
245
246
247
248
249
250

75	350722.304	542642.516
76	350724.024	542642.508
77	350725.600	542642.188
78	350726.084	542641.717
79	350748.255	542615.986
80	350761.063	542601.122
81	350771.100	542589.474
82	350781.856	542576.990
83	350788.812	542568.917

161	350759.143	542653.819
162	350761.344	542664.455
163	350754.424	542665.887
164	350751.630	542666.450
165	350749.016	542666.763
166	350746.412	542666.804

245		
246		
247		
248		
249		

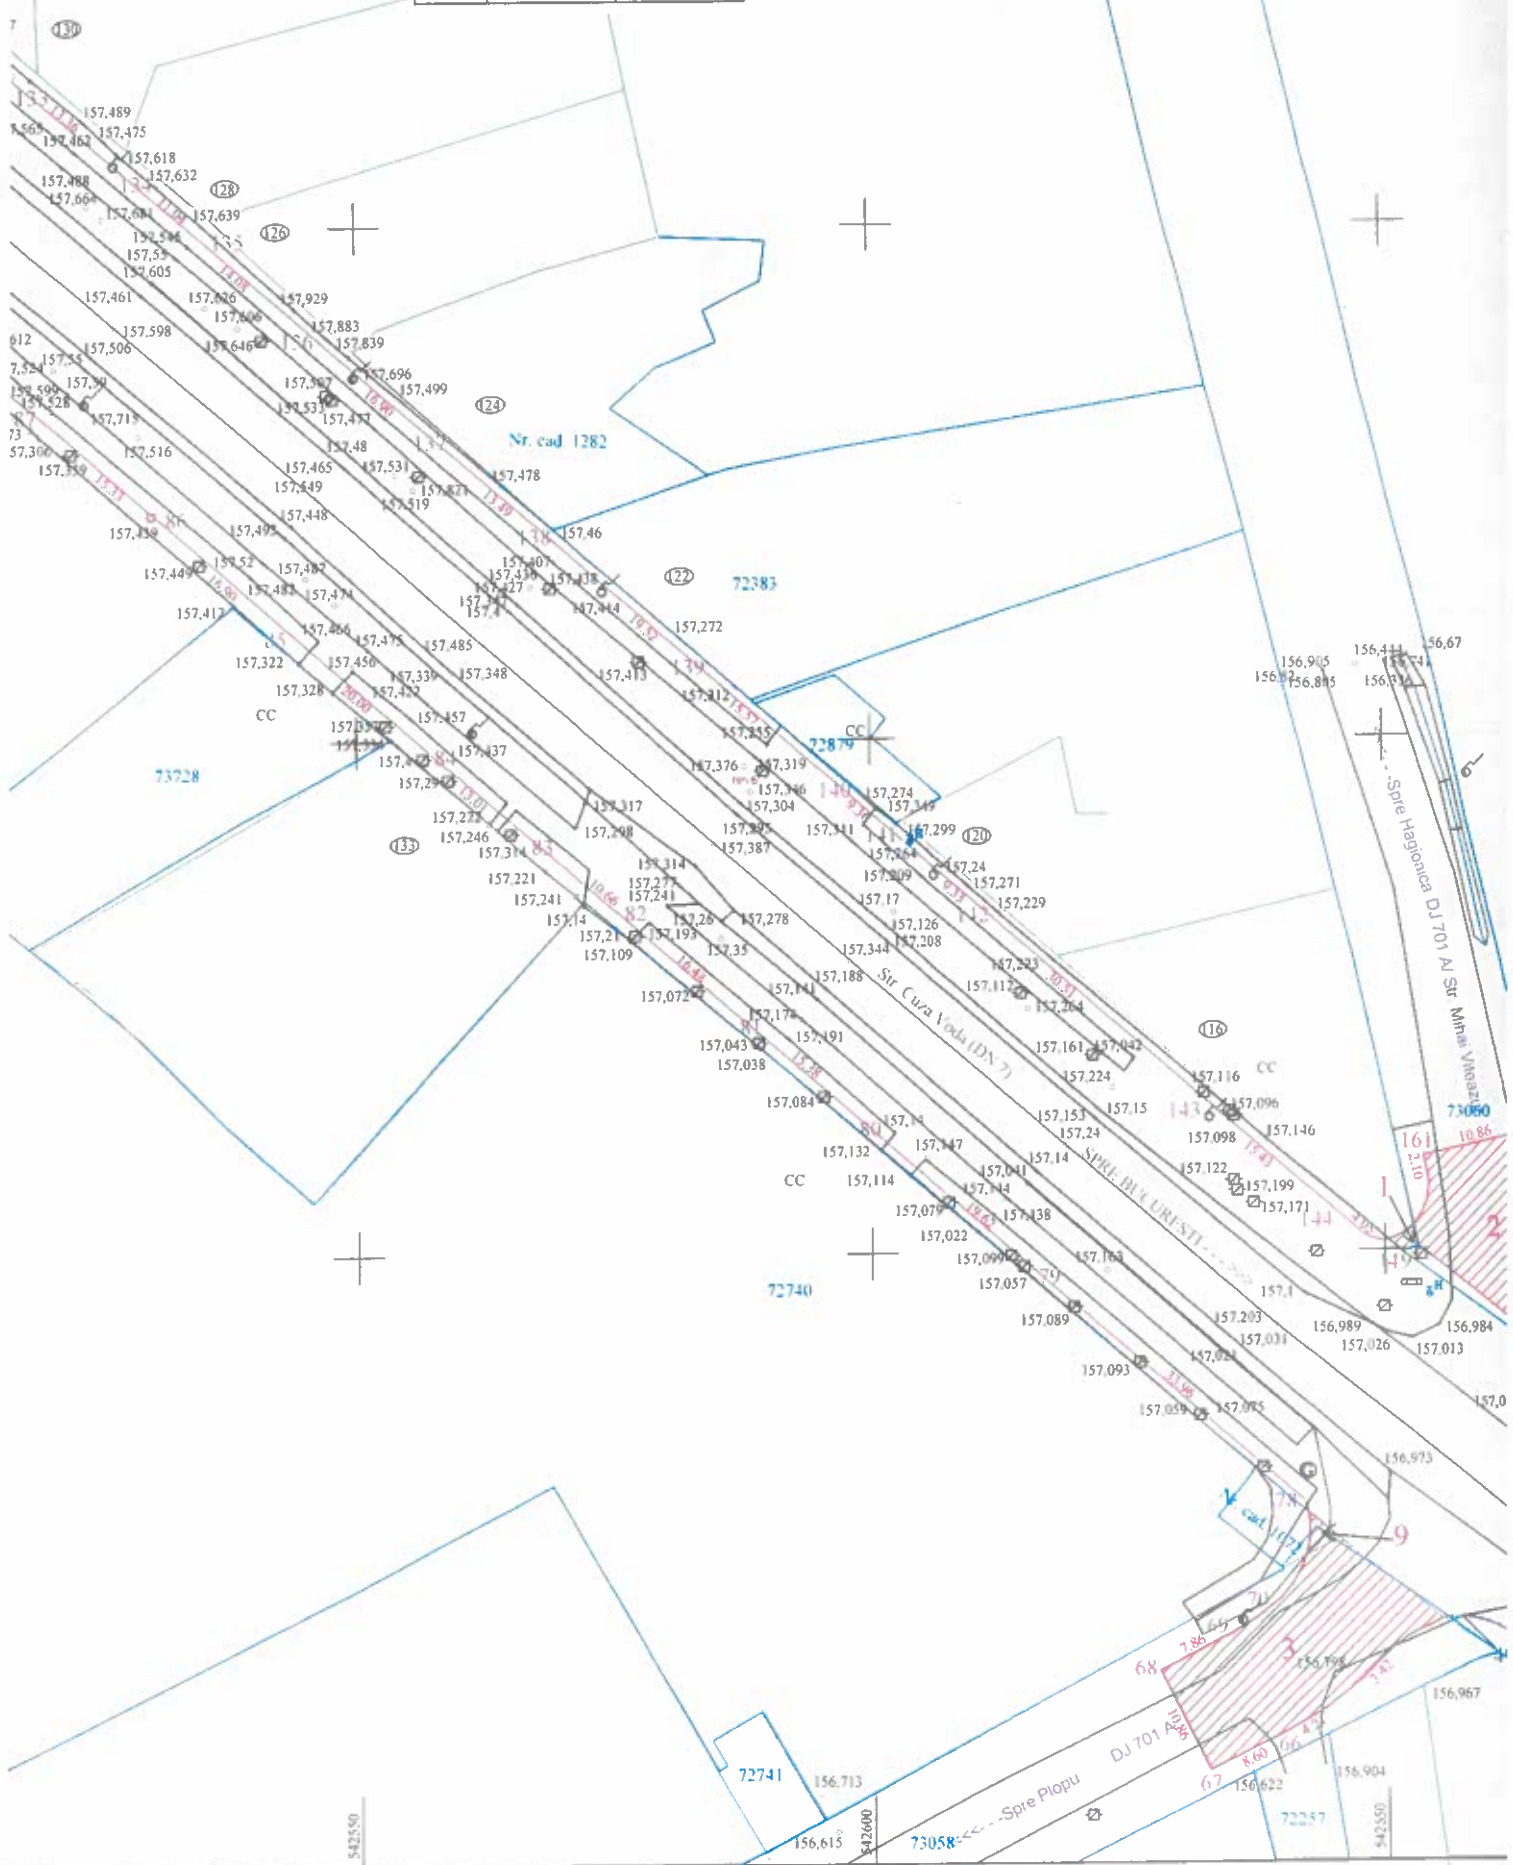

167	350743.612	542666.549
168	350740.330	542666.039
169	350737.961	542666.245
170	350735.826	542666.949
171	350735.017	542667.382
172	350734.273	542667.878
173	350733.649	542668.366
174	350732.697	542669.290
175	350731.889	542670.422
176	350726.371	542678.672
177	350725.309	542682.468
178	350724.089	542684.675
179	350716.395	542695.815
180	350711.761	542703.381
181	350705.692	542713.877
182	350701.675	542721.246
183	350696.618	542731.072
184	350692.776	542739.007
185	350685.763	542754.751
186	350678.720	542772.675
187	350674.443	542784.970
188	350668.788	542803.571
189	350663.954	542822.736
190	350660.166	542841.475
191	350656.421	542866.428
192	350653.532	542891.259
193	350650.361	542920.075
194	350647.126	542949.478
195	350644.518	542973.183
196	350641.728	542998.541
197	350639.175	543021.742
198	350636.360	543047.322
199	350634.438	543064.794
200	350632.270	543084.495
201	350630.073	543104.464
202	350628.487	543118.875
203	350627.204	543130.539
204	350625.930	543141.983
205	350622.369	543168.993
206	350618.095	543196.113
207	350613.521	543218.825
208	350609.772	543236.006
209	350607.181	543247.000
210	350604.357	543258.315
211	350602.312	543266.131
212	350599.089	543277.890
213	350596.713	543286.167
214	350593.367	543297.337
215	350589.181	543310.600
216	350583.814	543327.497
217	350579.766	543338.038
218	350578.607	543341.205
219	350578.328	543342.349
220	350578.274	543343.464
221	350578.426	543344.562
222	350578.792	543345.647
223	350579.277	543346.524
224	350579.856	543347.296
225	350580.529	543348.024
226	350581.267	543348.674
227	350581.852	543349.104
228	350597.187	543359.312
229	350588.109	543375.969
230	350575.638	543371.042
231	350575.088	543370.844
232	350574.402	543370.648
233	350573.351	543370.452
234	350572.172	543370.374
235	350571.162	543370.422
236	350570.138	543370.575
237	350569.179	543370.838
238	350568.250	543371.193
239	350567.463	543371.580
240	350567.022	543371.946
241	350566.698	543372.313
242	350566.424	543372.705
243	350566.366	543373.157



250	350511.208	543484.786
251	350502.814	543498.895
252	350495.223	543511.071
253	350486.941	543523.785
254	350477.028	543538.293
255	350466.246	543553.277
256	350453.122	543570.513
257	350443.247	543582.847
258	350435.767	543591.805
259	350426.742	543602.268
260	350419.094	543610.835
261	350412.505	543618.006
262	350405.822	543625.091
263	350396.707	543634.461
264	350383.577	543647.527
265	350371.336	543659.668
266	350360.029	543670.883
267	350345.830	543684.968
268	350334.390	543696.314
269	350326.070	543704.567
270	350319.014	543711.565
271	350308.652	543719.287
272	350301.801	543725.780
273	350292.036	543735.466
274	350293.796	543737.241
275	350290.555	543740.455
276	350290.516	543740.416
277	350290.174	543740.071
278	350273.702	543723.480
279	350273.429	543723.206
280	350276.678	543719.983
281	350278.439	543721.758
282	350288.426	543711.852
283	350293.130	543707.186
284	350295.240	543704.540
285	350303.974	543693.582
286	350309.615	543687.977
287	350318.705	543678.961
288	350332.477	543665.337
289	350343.575	543654.294
290	350357.774	543640.209
291	350366.898	543631.160
292	350380.102	543618.021
293	350393.112	543604.534
294	350404.940	543591.636
295	350414.170	543581.117
296	350427.945	543564.614
297	350437.425	543552.645
298	350448.506	543537.963
299	350455.856	543527.775
300	350463.132	543517.305
301	350470.386	543506.456
302	350478.091	543494.444
303	350485.228	543482.828
304	350492.194	543470.989
305	350499.501	543457.985
306	350505.571	543446.677
307	350512.456	543433.407
308	350518.818	543420.934
309	350528.254	543401.443
310	350533.528	543389.888
311	350538.522	543378.630
312	350542.035	543370.434
313	350542.663	543368.810
314	350542.477	543367.807
315	350542.234	543367.078
316	350541.902	543366.292
317	350541.366	543365.315
318	350541.025	543364.823
319	350540.569	543364.233
320	350539.834	543363.467
321	350538.882	543362.667
322	350537.985	543362.084
323	350536.874	543361.557
324	350536.006	543361.244
325	350535.427	543361.107
326	350534.958	543361.010



351050


351000

350950

350900

244	350557.298	543394.117
245	350552.685	543404.340
246	350545.640	543419.305
247	350537.782	543435.310
248	350528.363	543453.502
249	350520.179	543468.873

327	350534.630	543360.960
328	350534.704	543353.572
329	350545.400	543353.666
330	350546.220	543353.594
331	350547.288	543353.374
332	350548.008	543353.154
S=41683mp		

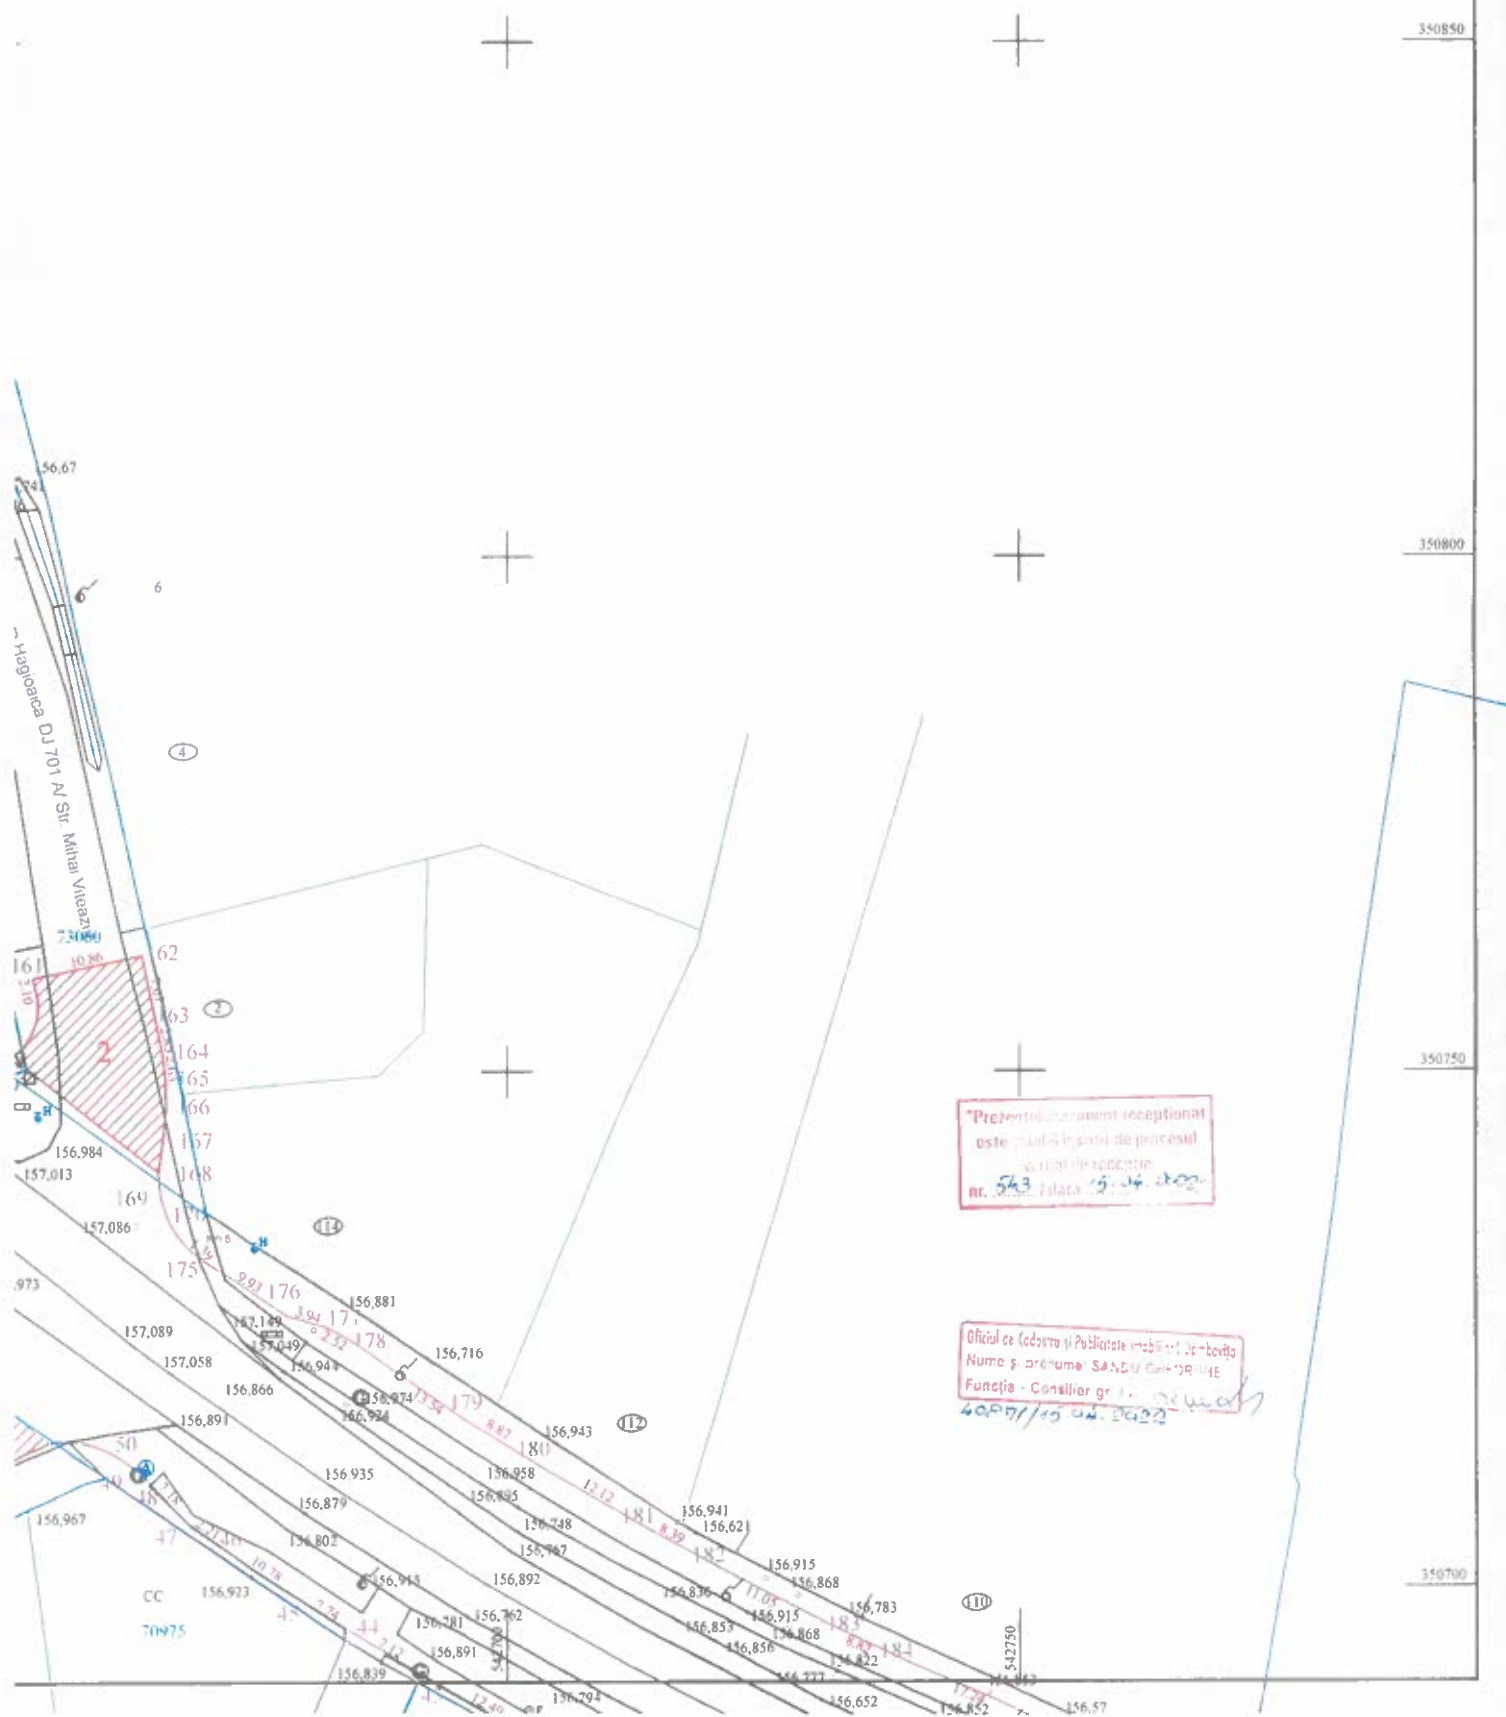

PROCES VERBAL DE RECEPȚIE 543 / 2022

Întocmit astăzi, **15/04/2022**, privind cererea **40871** din **08/04/2022**
având aviz de incepere a lucrărilor cu nr din

- 1. Beneficiar:** COMPANIA NATIONALA DE ADMINISTRARE A INFRASTRUCTURII RUTIERE SA
- 2. Executant:** Ilinca Constantin-Claudiu
- 3. Denumirea lucrărilor recepționate:** MODERNIZARE DN 7, KM 52+300 - 54+000 - TITU
- 4. Nominalizarea documentelor și a documentațiilor care se predau Oficiului de Cadastru și Publicitate Imobiliară DAMBOVITA conform avizului de incepere a lucrărilor:**

Număr act	Data act	Tip act	Emitent
86	08.04.2022	înscris sub semnatura privata	SC NORTH TOPOCAD SRL
16054368	15.01.2004	act administrativ	OFICIUL NATIONAL AL
1	08.04.2022	înscris sub semnatura privata	SC NORTH TOPOCAD SRL
86	08.04.2022	înscris sub semnatura privata	SC NORTH TOPOCAD SRL
2	08.04.2022	înscris sub semnatura privata	SC NORTH TOPOCAD SRL

Așa cum sunt atașate la cerere.

5. Concluzii:

Pentru procesul verbal 543 au fost recepționate 0 propuneri.


6. Erori topologice față de alte entități spațiale:

Identificator	Tip eroare	Mesaj suprapunere
71479	Avertizare	Receptia 1633355: Imobilul TR-400-1 se suprapune cu terenul 71479 din stratul permanent!
72754	Avertizare	Receptia 1633355: Imobilul TR-400-1 se suprapune cu terenul 72754 din stratul permanent!
72809	Avertizare	Receptia 1633355: Imobilul TR-400-1 se suprapune cu terenul 72809 din stratul permanent!
73986	Avertizare	Receptia 1633355: Imobilul TR-400-1 se suprapune cu terenul 73986 din stratul permanent!
73060	Avertizare	Receptia 1633355: Imobilul TR-400-1 se suprapune cu terenul 73060 din stratul permanent!
73058	Avertizare	Receptia 1633355: Imobilul TR-400-1 se suprapune cu terenul 73058 din stratul permanent!
-	Avertizare	Receptia 1633355: Imobilul TR-400-1 se afla într-o zona reglementata prin L17/2014!


Lucrarea este declarată **Admisă**

Inspector
Gheorghe Sandu
Nume și prenume: SANDU GHEORGHE
Funcția: Consilier gr. I A

PLAN TOPOGRAFIC
Modernizare DN 7, km 52+300 - 54+000
SCARA 1 : 35.000
SISTEM DE PROIECTIE STEREO 70

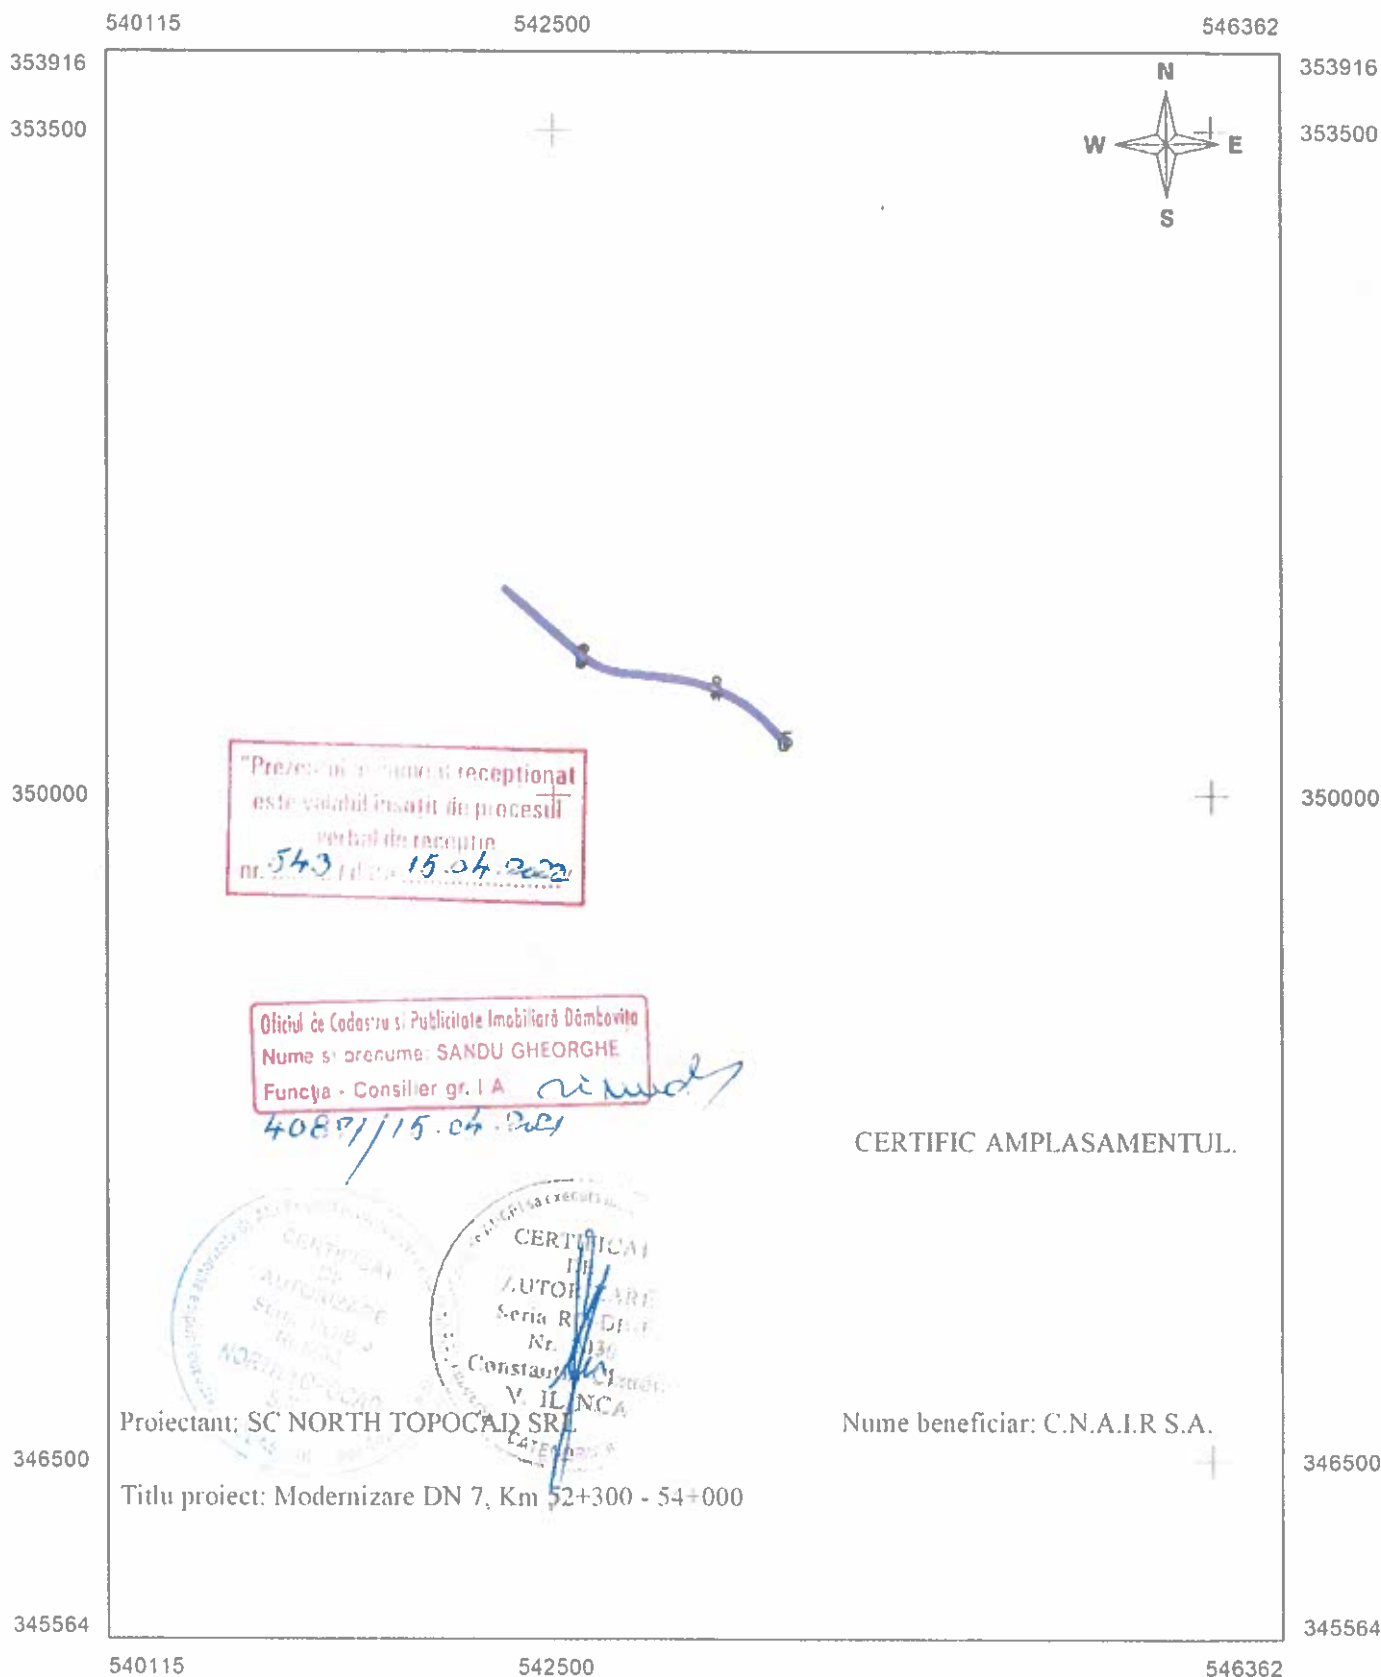

A. Date referitoare la teren			
Nr. parcela	Categorie de folosinta	Suprafata (mp)	Mentiiuni
1	DR	41683	Imobilul este neimprejmuit
Total		41683	

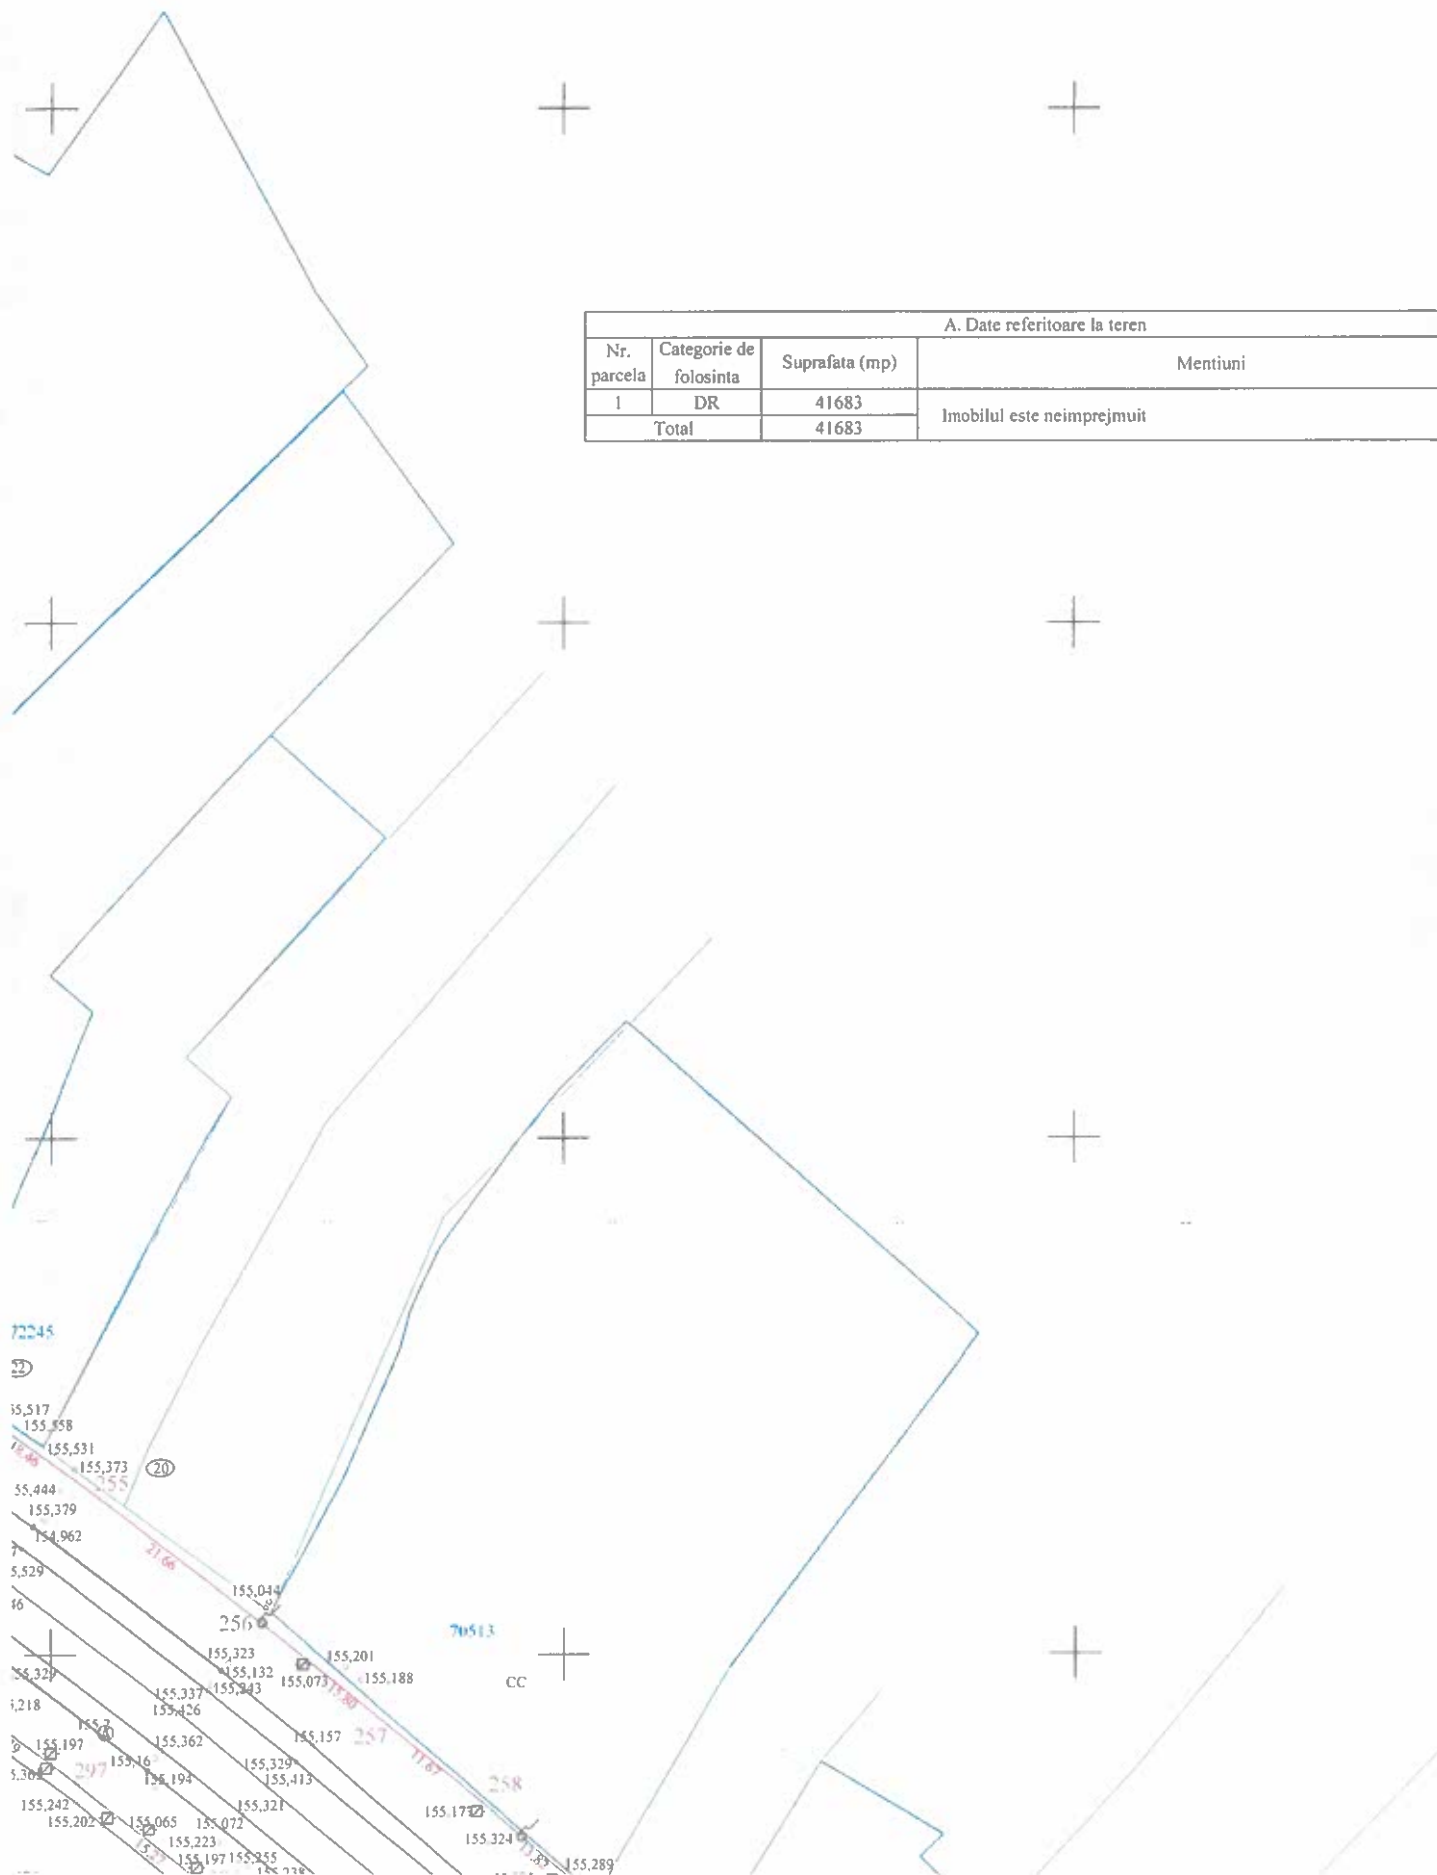

171	350735.017	542667.382
172	350734.273	542667.878
173	350733.649	542668.366
174	350732.697	542669.290
175	350731.889	542670.422
176	350726.371	542678.672
177	350725.309	542682.468
178	350724.089	542684.675
179	350716.395	542695.815
180	350711.761	542703.381
181	350705.692	542713.877
182	350701.675	542721.246
183	350696.618	542731.072
184	350692.776	542739.007
185	350685.763	542754.751
186	350678.720	542772.675
187	350674.443	542784.970
188	350668.788	542803.571
189	350663.954	542822.736
190	350660.166	542841.475
191	350656.421	542866.428
192	350653.532	542891.259
193	350650.361	542920.075
194	350647.126	542949.478
195	350644.518	542973.183
196	350641.728	542998.541
197	350639.175	543021.742
198	350636.360	543047.322
199	350634.438	543064.794
200	350632.270	543084.495
201	350630.073	543104.464
202	350628.487	543118.875
203	350627.204	543130.539
204	350625.930	543141.983
205	350622.369	543168.993
206	350618.095	543196.113
207	350613.521	543218.825
208	350609.772	543236.006
209	350607.181	543247.000
210	350604.357	543258.315
211	350602.312	543266.131
212	350599.089	543277.890
213	350596.713	543286.167
214	350593.367	543297.337
215	350589.181	543310.600
216	350583.814	543327.497
217	350579.766	543338.038
218	350578.607	543341.205
219	350578.328	543342.349
220	350578.274	543343.464
221	350578.426	543344.562
222	350578.792	543345.647
223	350579.277	543346.524
224	350579.856	543347.296
225	350580.529	543348.024
226	350581.267	543348.674
227	350581.852	543349.104
228	350597.187	543359.312
229	350588.109	543375.969
230	350575.638	543371.042
231	350575.088	543370.844
232	350574.402	543370.648
233	350573.351	543370.452
234	350572.172	543370.374
235	350571.162	543370.422
236	350570.138	543370.575
237	350569.179	543370.838
238	350568.250	543371.193
239	350567.463	543371.580
240	350567.022	543371.946
241	350566.698	543372.313
242	350566.424	543372.705
243	350562.366	543382.357
244	350557.298	543394.117
245	350552.685	543404.340
246	350545.640	543419.305
247	350537.782	543435.310
248	350528.363	543453.502
249	350520.179	543468.873

543400

255	350466.246	543553.277
256	350453.122	543570.513
257	350443.247	543582.847
258	350435.767	543591.805
259	350426.742	543602.268
260	350419.094	543610.835
261	350412.505	543618.006
262	350405.822	543625.091
263	350396.707	543634.461
264	350383.577	543647.527
265	350371.336	543659.668
266	350360.029	543670.883
267	350345.830	543684.968
268	350334.390	543696.314
269	350326.070	543704.567
270	350319.014	543711.565
271	350308.652	543719.287
272	350301.801	543725.780
273	350292.036	543735.466
274	350293.796	543737.241
275	350290.555	543740.455
276	350290.516	543740.416
277	350290.174	543740.071
278	350273.702	543723.480
279	350273.429	543723.206
280	350276.678	543719.983
281	350278.439	543721.758
282	350288.426	543711.852
283	350293.130	543707.186
284	350295.240	543704.540
285	350303.974	543693.582
286	350309.615	543687.977
287	350318.705	543678.961
288	350332.477	543665.337
289	350343.575	543654.294
290	350357.774	543640.209
291	350366.898	543631.160
292	350380.102	543618.021
293	350393.112	543604.534
294	350404.940	543591.636
295	350414.170	543581.117
296	350427.945	543564.614
297	350437.425	543552.645
298	350448.506	543537.963
299	350455.856	543527.775
300	350463.132	543517.305
301	350470.386	543506.456
302	350478.091	543494.444
303	350485.228	543482.828
304	350492.194	543470.989
305	350499.501	543457.985
306	350505.571	543446.677
307	350512.456	543433.407
308	350518.818	543420.934
309	350528.254	543401.443
310	350533.528	543389.888
311	350538.522	543378.630
312	350542.035	543370.434
313	350542.663	543368.810
314	350542.477	543367.807
315	350542.234	543367.078
316	350541.902	543366.292
317	350541.366	543365.315
318	350541.025	543364.823
319	350540.569	543364.233
320	350539.834	543363.467
321	350538.882	543362.667
322	350537.985	543362.084
323	350536.874	543361.557
324	350536.006	543361.244
325	350535.427	543361.107
326	350534.958	543361.010
327	350534.630	543360.960
328	350534.704	543353.572
329	350545.400	543353.666
330	350546.220	543353.594
331	350547.288	543353.374
332	350548.008	543353.154
S=41683mp		

543450

543500

350400

350350

350300

350250

543350

19	350607.979	543091.621
20	350610.252	543070.964
21	350612.766	543048.119
22	350614.380	543033.448
23	350615.614	543022.234
24	350617.054	543009.144
25	350619.449	542987.379
26	350621.292	542970.627
27	350623.122	542953.998
28	350625.202	542935.094
29	350627.136	542917.520
30	350629.421	542896.749
31	350631.315	542879.635
32	350633.088	542864.698
33	350634.985	542850.788
34	350637.161	542837.383
35	350643.297	542808.613
36	350651.126	542781.111
37	350655.983	542766.836
38	350661.455	542752.439
39	350666.983	542739.276
40	350672.871	542726.454
41	350678.221	542715.675
42	350684.693	542703.561
43	350690.936	542692.747
44	350694.604	542686.650
45	350698.712	542680.089
46	350704.639	542671.079
47	350705.913	542669.270
48	350711.152	542664.364
49	350712.316	542662.724
50	350712.946	542661.797
51	350713.319	542661.106
52	350713.771	542660.005
53	350714.024	542659.113
54	350714.170	542658.369
55	350714.268	542657.531
56	350714.275	542656.638
57	350714.250	542656.102
58	350714.168	542655.394
59	350713.520	542654.109
60	350713.072	542653.005
61	350712.736	542652.369
62	350711.704	542650.869
63	350710.800	542649.845
64	350708.352	542647.453
65	350705.648	542644.093
66	350703.472	542640.493
67	350699.666	542632.784
68	350709.359	542627.882
69	350712.886	542634.907
70	350714.392	542637.346
71	350716.248	542639.659
72	350717.710	542640.885
73	350719.329	542641.772
74	350720.956	542642.305
75	350722.304	542642.516
76	350724.024	542642.508
77	350725.600	542642.188
78	350726.084	542641.717
79	350748.255	542615.986
80	350761.063	542601.122
81	350771.100	542589.474
82	350781.856	542576.990
83	350788.812	542568.917

102	351001.572	542321.996
103	351011.413	542310.574
104	351023.172	542296.927
105	351032.306	542286.345
106	351036.422	542282.081
107	351050.852	542267.137
108	351064.055	542253.460
109	351074.047	542243.111
110	351084.473	542232.294
111	351095.735	542241.998
112	351086.576	542253.907
113	351073.782	542270.581
114	351064.215	542283.046
115	351053.598	542296.880
116	351049.862	542301.744
117	351044.696	542307.738
118	351032.180	542322.264
119	351017.266	542339.577
120	351005.397	542353.352
121	350996.378	542363.819
122	350981.579	542380.994
123	350965.723	542399.396
124	350954.324	542412.625
125	350941.612	542427.379
126	350931.102	542439.576
127	350922.925	542449.066
128	350913.711	542459.760
129	350900.810	542474.732
130	350889.212	542488.192
131	350879.002	542500.041
132	350872.487	542507.598
133	350864.212	542517.206
134	350855.492	542527.327
135	350848.287	542535.689
136	350839.091	542546.356
137	350828.060	542559.163
138	350819.250	542569.383
139	350806.513	542584.169
140	350796.350	542595.964
141	350790.239	542603.056
142	350784.150	542610.124
143	350764.231	542633.236
144	350754.156	542644.929
145	350751.516	542648.003
146	350751.065	542648.874
147	350750.923	542649.622
148	350750.923	542649.974
149	350750.961	542650.318
150	350751.061	542650.718
151	350751.233	542651.141
152	350751.598	542651.787
153	350752.073	542652.410
154	350752.672	542652.995
155	350753.409	542653.519
156	350754.161	542653.891
157	350754.976	542654.151
158	350755.729	542654.275
159	350756.514	542654.293
160	350757.089	542654.236
161	350759.143	542653.819
162	350761.344	542664.455
163	350754.424	542665.887
164	350751.630	542666.450
165	350749.016	542666.763
166	350746.412	542666.804

170	350735.
171	350735.
172	350734.
173	350733.
174	350732.
175	350731.
176	350726.
177	350725.
178	350724.
179	350716.
180	350711.
181	350705.
182	350701.
183	350696.
184	350692.
185	350685.
186	350678.
187	350674.
188	350668.
189	350663.
190	350660.
191	350656.
192	350653.
193	350650.
194	350647.
195	350644.
196	350641.
197	350639.
198	350636.
199	350634.
200	350632.
201	350630.
202	350628.
203	350627.
204	350625.
205	350622.
206	350618.
207	350613.
208	350609.
209	350607.
210	350604.
211	350602.
212	350599.
213	350596.
214	350593.
215	350589.
216	350583.
217	350579.
218	350578.
219	350578.
220	350578.
221	350578.
222	350578.
223	350579.
224	350579.
225	350580.
226	350581.
227	350581.
228	350597.
229	350588.
230	350575.
231	350575.
232	350574.
233	350573.
234	350572.
235	350571.
236	350570.
237	350569.
238	350568.
239	350567.
240	350567.
241	350566.
242	350566.
243	350562.
244	350557.
245	350552.
246	350545.
247	350537.
248	350528.
249	350520.


S.C. NORTH TOPOCAD S.R.L.

Beneficiar
C.N.A.I.R. S.A

SPECIFICATIE	NUMELE	SEMNATURA
Self proiect	ing. Ionel Dobra	
Masurat	Claudiu Constantin Ilinca	
Desenat	ing. Alexandru Duta	
Verificat	Claudiu Constantin Ilinca	

Scara
1:500Modernizare DN 7
km 52⁺ +300 - km 54+000 - TituData
.04.2022Titlu plansa:
Plan de situatie, DN 7 km 52+300 - km 54+000
Titu

Plansa nr. 3

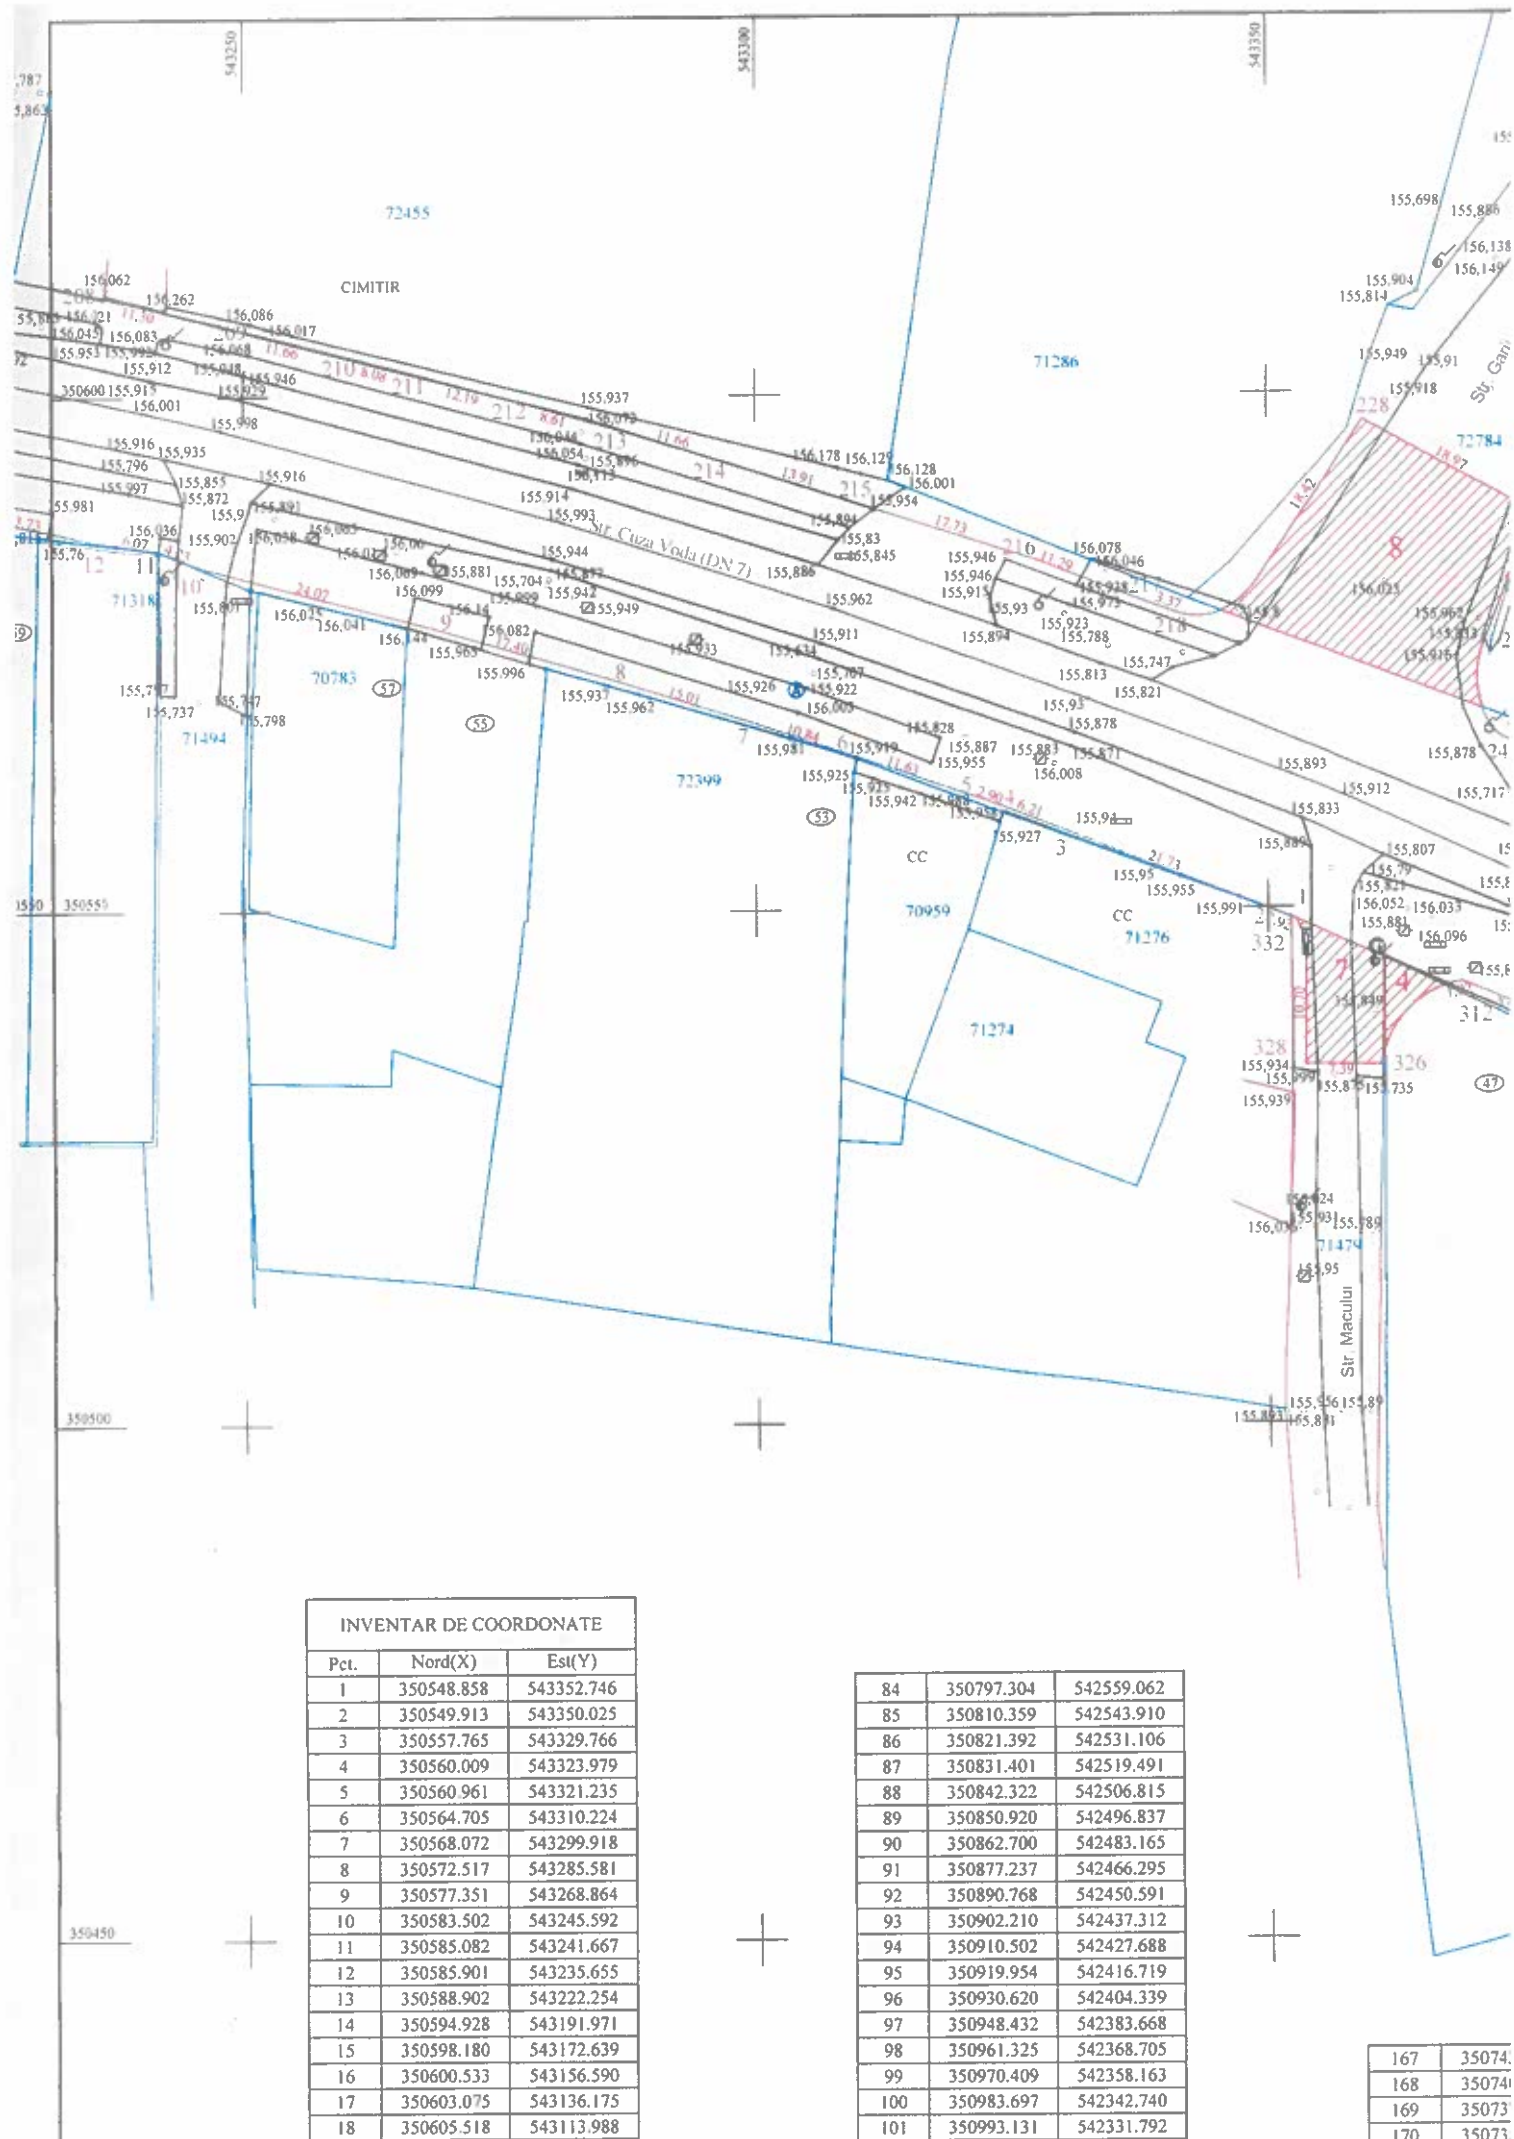

INVENTAR DE COORDONATE		
Pct.	Nord(X)	Est(Y)
1	350548.858	543352.746
2	350549.913	543350.025
3	350557.765	543329.766
4	350560.009	543323.979
5	350560.961	543321.235
6	350564.705	543310.224
7	350568.072	543299.918
8	350572.517	543285.581
9	350577.351	543268.864
10	350583.502	543245.592
11	350585.082	543241.667
12	350585.901	543235.655
13	350588.902	543222.254
14	350594.928	543191.971
15	350598.180	543172.639
16	350600.533	543156.590
17	350603.075	543136.175
18	350605.518	543113.988

84	350797.304	542559.062
85	350810.359	542543.910
86	350821.392	542531.106
87	350831.401	542519.491
88	350842.322	542506.815
89	350850.920	542496.837
90	350862.700	542483.165
91	350877.237	542466.295
92	350890.768	542450.591
93	350902.210	542437.312
94	350910.502	542427.688
95	350919.954	542416.719
96	350930.620	542404.339
97	350948.432	542383.668
98	350961.325	542368.705
99	350970.409	542358.163
100	350983.697	542342.740
101	350993.131	542331.792


167	350741
168	350741
169	35073
170	35073

Plan de situatie

Scara 1:500


Nr. cadastral	Suprafata masurata a imobilului (mp)	Adresa imobilului
	41683	DN 7, strada Cuza Voda (intravilan), on

Nr. Carte Funciara	Unitate Administrativ Teritoriala (UAT)
	Titu

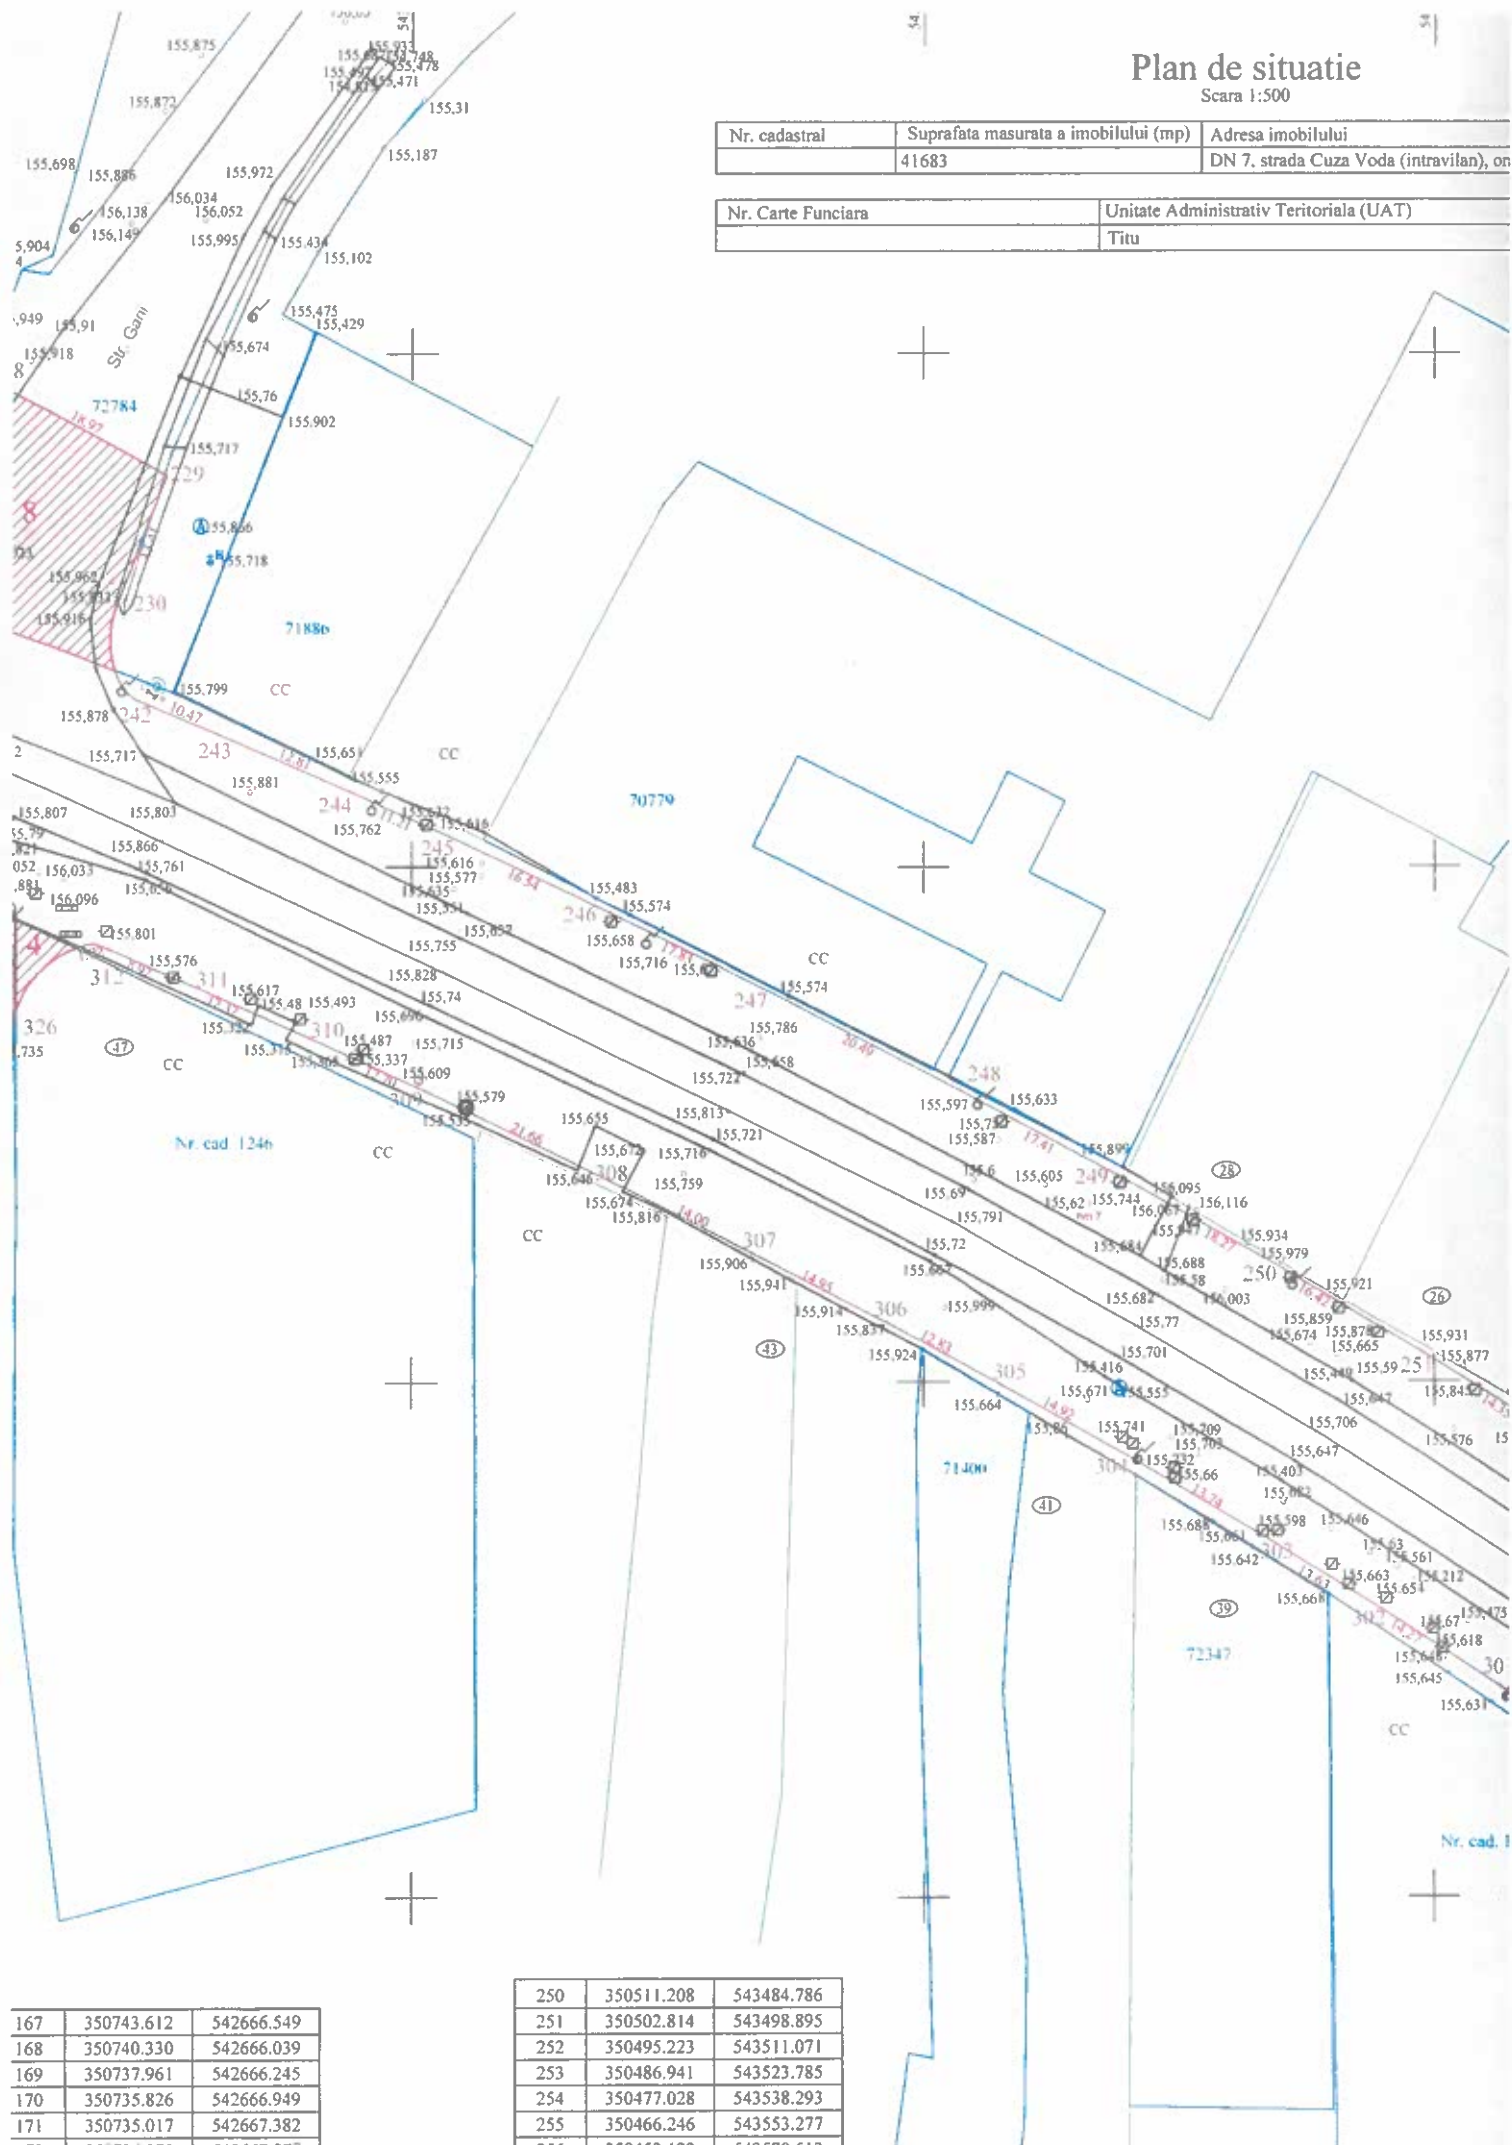

167	350743.612	542666.549
168	350740.330	542666.039
169	350737.961	542666.245
170	350735.826	542666.949
171	350735.017	542667.382

250	350511.208	543484.786
251	350502.814	543498.895
252	350495.223	543511.071
253	350486.941	543523.785
254	350477.028	543538.293
255	350466.246	543553.277

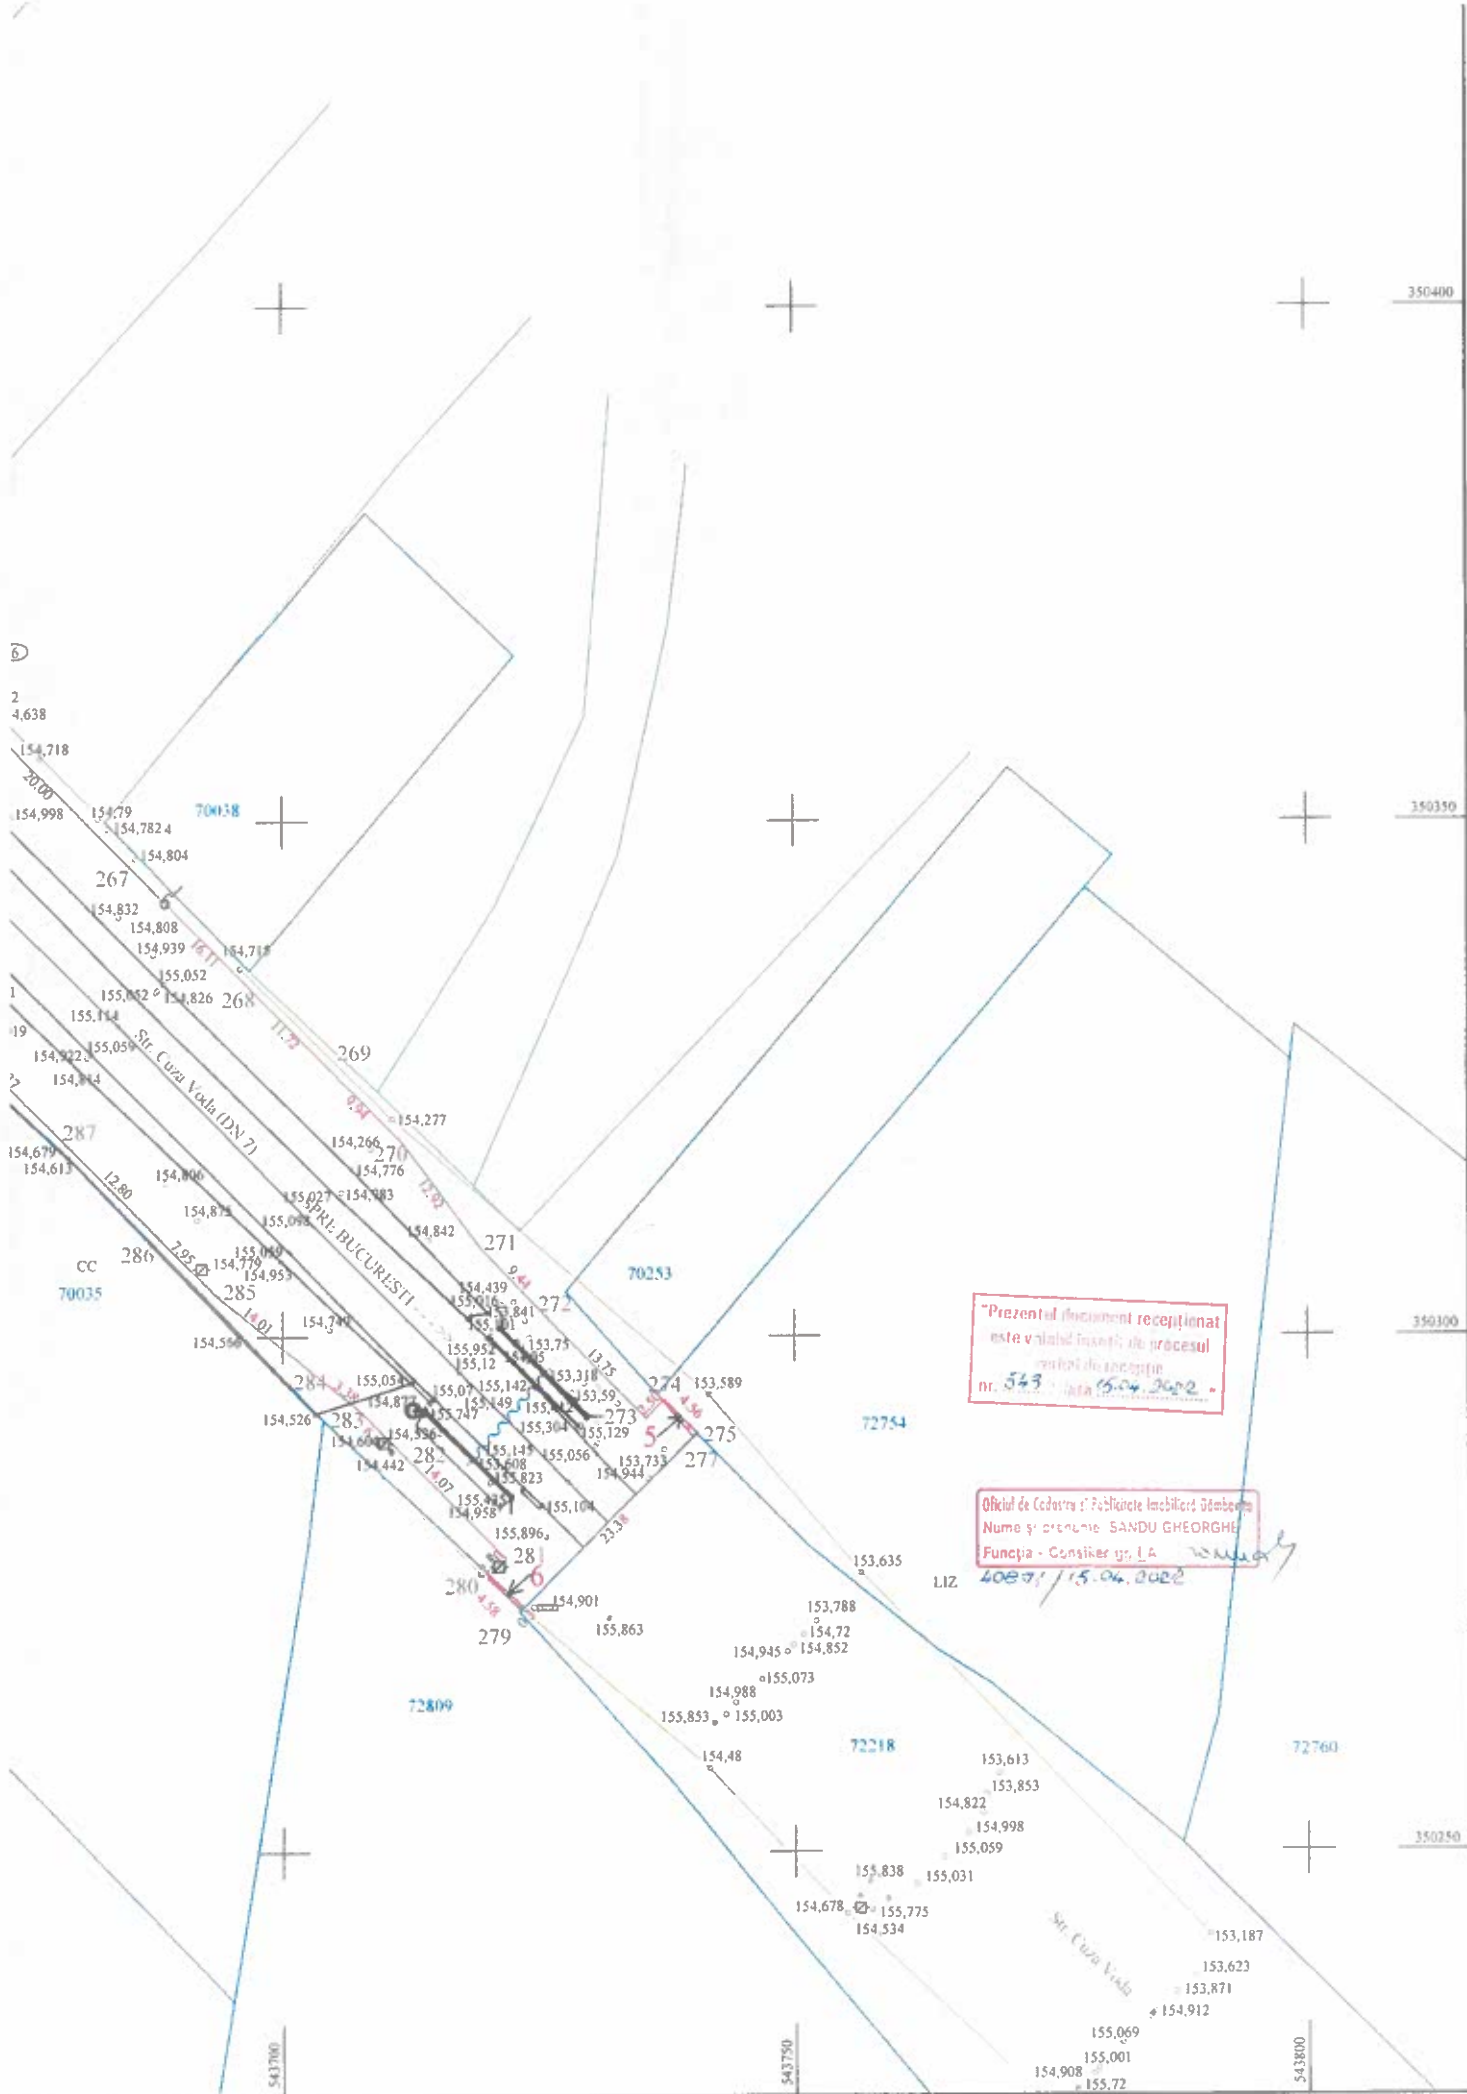

"Prezentul document recepționat
este valabil însoțit de procesul
verbal de recepție
nr. 543 / data 15.04.2022"

Oficiul de Cadastru și Publicitate Imobiliară Gălbenești
Nume și prenume SANDU GHEORGHE
Funcția - Consilier gr. I A
4087 / 15.04.2022

543700

543750

543800

N

350600

Plansa nr.1

Racordarea planselor

A0

Plansa nr.2

A0

Plansa nr.3

A0

350550

LEGENDA

	Culuar expropriere
	Nr. cad./ IE
	Beton
	Ax carosabil
	Fir sant
	Acostament
	Spatiu verde
	Limita proprietate
	Limita padure
	Numar postal
	Aerisire gaze
	Stalp beton electric
	Stalp lemn iluminat
	Stalp metalic
	Stalp telefon
	Camin apa
	Camin gaze
	Hidrant
	Fantana
	Camin canalizare
	Transformator
	Rigola
	Vana apa
	Suprafata ce urmeaza a fi expropriate

350500

350450